



ฉบับที่ ๖ / ๒๕๖๗

ประกาศเทศบาลเมืองกาฬสินธุ์
เรื่อง ประกวดราคาจ้างก่อสร้างระบบระบายน้ำ ขอยท่าสินคำ ๕ ชุมชนท่าสินคำ ด้วยวิธีประกวดราคา
อิเล็กทรอนิกส์ (e-bidding)

เทศบาลเมืองกาฬสินธุ์ มีความประสงค์จะประกวดราคาจ้างก่อสร้างระบบระบายน้ำ ขอยท่าสินคำ ๕ ชุมชนท่าสินคำ ด้วยวิธีประกวดราคาอิเล็กทรอนิกส์ (e-bidding) งบประมาณของงานจ้างก่อสร้าง ในการประกวดราคาครั้งนี้ เป็นเงินทั้งสิ้น ๕๐๖,๐๐๐ บาท (ห้าแสนหกพันบาทถ้วน) ราคาของงานจ้างก่อสร้าง ในการประกวดราคาครั้งนี้ เป็นเงินทั้งสิ้น ๕๑๙,๙๘๔.๑๕ บาท (ห้าแสนหนึ่งหมื่นเก้าพันเก้าร้อยแปดสิบสี่บาทสิบห้าสตางค์) ตามรายการ ดังนี้

โครงการก่อสร้างระบบระบายน้ำ ขอยท่าสินคำ ๕ ชุมชนท่าสินคำ จำนวน ๑ โครงการ

ผู้ยื่นข้อเสนอจะต้องมีคุณสมบัติ ดังต่อไปนี้

๑. มีความสามารถตามกฎหมาย
๒. ไม่เป็นบุคคลล้มละลาย
๓. ไม่อยู่ระหว่างเลิกกิจการ
๔. ไม่เป็นบุคคลซึ่งอยู่ระหว่างถูกระงับการยื่นข้อเสนอหรือทำสัญญากับหน่วยงานของรัฐไว้ชั่วคราว เนื่องจากเป็นผู้ที่ไม่ผ่านเกณฑ์การประเมินผลการปฏิบัติงานของผู้ประกอบการตามระเบียบ ที่รัฐมนตรีว่าการกระทรวงการคลังกำหนดตามที่ประกาศเผยแพร่ในระบบเครือข่ายสารสนเทศของกรมบัญชีกลาง
๕. ไม่เป็นบุคคลซึ่งถูกระงับชื่อไว้ในบัญชีรายชื่อผู้ทำงานและได้แจ้งเวียนชื่อให้เป็นผู้ทำงาน ของหน่วยงานของรัฐในระบบเครือข่ายสารสนเทศของกรมบัญชีกลาง ซึ่งรวมถึงนิติบุคคลที่ผู้ทำงานเป็นหุ้นส่วนผู้จัดการ กรรมการผู้จัดการ ผู้บริหาร ผู้มีอำนาจในการดำเนินงานในกิจการของนิติบุคคลนั้นด้วย
๖. มีคุณสมบัติและไม่มีลักษณะต้องห้ามตามที่คณะกรรมการนโยบายการจัดซื้อจัดจ้างและ การบริหารพัสดุภาครัฐกำหนดในราชกิจจานุเบกษา
๗. เป็นบุคคลธรรมดาหรือนิติบุคคลผู้มีอาชีพรับจ้างงานที่ประกวดราคาอิเล็กทรอนิกส์ดังกล่าว
๘. ไม่เป็นผู้มีผลประโยชน์ร่วมกันกับผู้ยื่นเสนอราคารายอื่นที่เข้ายื่นข้อเสนอให้แก่เทศบาลเมืองกาฬสินธุ์ ณ วันประกาศประกวดราคาอิเล็กทรอนิกส์ หรือไม่เป็นผู้กระทำการอันเป็นการขัดขวางการแข่งขันราคาอย่างเป็นธรรม ในการประกวดราคาอิเล็กทรอนิกส์ครั้งนี้

๙. ไม่เป็นผู้ได้รับเอกสิทธิ์หรือความคุ้มกัน ซึ่งอาจปฏิเสธไม่ยอมขึ้นศาลไทย เว้นแต่รัฐบาลของผู้ยื่นข้อเสนอได้มีคำสั่งสละเอกสิทธิ์และความคุ้มกันเช่นนั้น

๑๐. ผู้ยื่นข้อเสนอต้องมีผลงานก่อสร้างประเภทเดียวกันกับผลงานที่ประกวดราคาจ้างก่อสร้างในวงเงินไม่น้อยกว่า ๒๕๓,๐๐๐.๐๐ บาท (สองแสนห้าหมื่นสามพันบาทถ้วน) และเป็นผลงานที่เป็นคู่สัญญาโดยตรงกับหน่วยงานของรัฐ หรือหน่วยงานเอกชนที่ เทศบาลเมืองกาฬสินธุ์ เชื้อถือ

๑๑. ผู้ยื่นข้อเสนอที่ยื่นข้อเสนอในรูปแบบของ "กิจการร่วมค้า" ต้องมีคุณสมบัติดังนี้

กรณีที่ข้อตกลงระหว่างผู้เข้าร่วมค้ากำหนดให้ผู้เข้าร่วมค้ารายใดรายหนึ่งเป็นผู้เข้าร่วมค้าหลัก ข้อตกลงระหว่างผู้เข้าร่วมค้าจะต้องมีการกำหนดสัดส่วนหน้าที่และความรับผิดชอบในปริมาณงาน สิ่งของ หรือมูลค่าตามสัญญาของผู้เข้าร่วมค้าหลักมากกว่าผู้เข้าร่วมค้ารายอื่นทุกราย

กรณีที่ข้อตกลงระหว่างผู้เข้าร่วมค้ากำหนดให้ผู้เข้าร่วมค้ารายใดรายหนึ่งเป็นผู้เข้าร่วมค้าหลัก กิจการร่วมค้านั้นต้องใช้ผลงานของผู้เข้าร่วมค้าหลักรายเดียวเป็นผลงานของกิจการร่วมค้าที่ยื่นข้อเสนอ

สำหรับข้อตกลงระหว่างผู้เข้าร่วมค้าที่ไม่ได้กำหนดให้ผู้เข้าร่วมค้ารายใดเป็นผู้เข้าร่วมค้าหลัก ผู้เข้าร่วมค้าทุกรายจะต้องมีคุณสมบัติครบถ้วนตามเงื่อนไขที่กำหนดไว้ในเอกสารเชิญชวน หรือหนังสือเชิญชวน

กรณีที่ข้อตกลงระหว่างผู้เข้าร่วมค้ากำหนดให้มีการมอบหมายผู้เข้าร่วมค้ารายใดรายหนึ่งเป็นผู้ยื่นข้อเสนอ ในนามกิจการร่วมค้า การยื่นข้อเสนอดังกล่าวไม่ต้องมีหนังสือมอบอำนาจ

สำหรับข้อตกลงระหว่างผู้เข้าร่วมค้าที่ไม่ได้กำหนดให้ผู้เข้าร่วมค้ารายใดเป็นผู้ยื่นข้อเสนอผู้เข้าร่วมค้าทุกรายจะต้องลงลายมือชื่อในหนังสือมอบอำนาจให้ผู้เข้าร่วมค้ารายใดรายหนึ่งเป็นผู้ยื่นข้อเสนอในนามกิจการร่วมค้า

๑๒. ผู้ยื่นข้อเสนอต้องลงทะเบียนที่มีข้อมูลถูกต้องครบถ้วนในระบบจัดซื้อจัดจ้างภาครัฐด้วยอิเล็กทรอนิกส์ (Electronic Government Procurement : e-GP) ของกรมบัญชีกลาง

๑๓. ผู้ยื่นข้อเสนอต้องมีมูลค่าสุทธิของกิจการ ดังนี้

(๑) กรณีผู้ยื่นข้อเสนอเป็นนิติบุคคลที่จัดตั้งขึ้นตามกฎหมายไทยซึ่งได้จดทะเบียนเกินกว่า ๑ ปี ต้องมีมูลค่าสุทธิของกิจการ จากผลต่างระหว่างสินทรัพย์สุทธิหักด้วยหนี้สินสุทธิ ที่ปรากฏในงบแสดงฐานะการเงินที่มีการตรวจรับรองแล้ว ซึ่งจะต้องแสดงค่าเป็นบวก ๑ ปีสุดท้ายก่อนวันยื่นข้อเสนอ

(๒) สำหรับการจัดซื้อจัดจ้างครั้งหนึ่งที่มีวงเงินเกิน ๕๐๐,๐๐๐ บาทขึ้นไป กรณีผู้ยื่นข้อเสนอเป็นบุคคลธรรมดา โดยพิจารณาจากหนังสือรับรองบัญชีเงินฝาก ไม่เกิน ๙๐ วันก่อนวันยื่นข้อเสนอ โดยต้องมีเงินฝากคงเหลือในบัญชีธนาคารเป็นมูลค่า ๑ ใน ๔ ของมูลค่างบประมาณของโครงการหรือรายการที่ยื่นข้อเสนอในแต่ละครั้ง และหากเป็นผู้ชนะการจัดซื้อจัดจ้างหรือเป็นผู้ได้รับการคัดเลือกจะต้องแสดงบัญชีเงินฝากที่มีมูลค่าดังกล่าวอีกครั้งหนึ่งในวันลงนามในสัญญา

(๓) กรณีที่ผู้ยื่นข้อเสนอไม่มีมูลค่าสุทธิของกิจการหรือทุนจดทะเบียน หรือมีแต่ไม่เพียงพอที่จะเข้ายื่นข้อเสนอ ผู้ยื่นข้อเสนอสามารถขอวงเงินสินเชื่อ โดยต้องมีวงเงินสินเชื่อ ๑ ใน ๔ ของมูลค่างบประมาณของโครงการหรือรายการที่ยื่นข้อเสนอในครั้งนั้น (สินเชื่อที่ธนาคารภายในประเทศ หรือบริษัทเงินทุนหรือบริษัทเงินทุนหลักทรัพย์ที่ได้รับอนุญาตให้ประกอบกิจการเงินทุนเพื่อการพาณิชย์ และประกอบธุรกิจค้าประกันตามประกาศของธนาคารแห่งประเทศไทย ตามรายชื่อบริษัทเงินทุนที่ธนาคารแห่งประเทศไทยแจ้งเวียนให้ทราบ โดยพิจารณาจากยอดเงินรวมของวงเงินสินเชื่อที่สำนักงานใหญ่รับรอง หรือที่สำนักงานสาขารับรอง (กรณีได้รับมอบอำนาจจากสำนักงานใหญ่) ซึ่งออกให้แก่ผู้ยื่นข้อเสนอ นับถึงวันยื่นข้อเสนอไม่เกิน ๙๐ วัน)

(๔) กรณีตาม (๑) - (๓) ยกเว้นสำหรับกรณีดังต่อไปนี้

(๔.๑) กรณีที่ผู้ยื่นข้อเสนอเป็นหน่วยงานของรัฐ

(๔.๒) นิติบุคคลที่จัดตั้งขึ้นตามกฎหมายไทยที่อยู่ระหว่างการฟื้นฟูกิจการตามพระราช

บัญญัติล้มละลาย (ฉบับที่ ๑๐) พ.ศ. ๒๕๖๑

(๔.๓) งานจ้างก่อสร้าง ที่กรมบัญชีกลางได้ขึ้นทะเบียนผู้ประกอบการงานก่อสร้างแล้ว และงานจ้างก่อสร้างที่หน่วยงานของรัฐได้มีการจัดทำบัญชีผู้ประกอบการงานก่อสร้างที่มีคุณสมบัติเบื้องต้นไว้แล้ว ก่อนวันที่พระราชบัญญัติการจัดซื้อจัดจ้างและการบริหารพัสดุภาครัฐมีผลใช้บังคับ

ผู้ยื่นข้อเสนอต้องยื่นข้อเสนอและเสนอราคาทางระบบจัดซื้อจัดจ้างภาครัฐด้วยอิเล็กทรอนิกส์ในวันที่ ๒๒ มกราคม ๒๕๖๗ ระหว่างเวลา ๐๙.๐๐ น. ถึง ๑๒.๐๐ น.

ผู้สนใจสามารถขอรับเอกสารประกวดราคาอิเล็กทรอนิกส์ โดยดาวน์โหลดเอกสารทางระบบจัดซื้อจัดจ้างภาครัฐด้วยอิเล็กทรอนิกส์ หัวข้อ ค้นหาประกาศจัดซื้อจัดจ้างได้ตั้งแต่วันที่ประกาศจนถึงวันเสนอราคา

ผู้ยื่นข้อเสนอสามารถจัดเตรียมเอกสารข้อเสนอได้ตั้งแต่วันที่ประกาศจนถึงวันเสนอราคา

ผู้สนใจสามารถดูรายละเอียดได้ที่เว็บไซต์ www.kalasin-mu.go.th

หรือ www.gprocurement.go.th, หรือสอบถามทางโทรศัพท์หมายเลข ๐๔๓-๘๑๑๖๗๑-๓ ในวันและเวลาราชการ

ประกาศ ณ วันที่ ๑๐ มกราคม พ.ศ. ๒๕๖๗



(นายจารุวัฒน์ บุญเพิ่ม)

นายกเทศมนตรีเมืองกาฬสินธุ์

เอกสารประกวดราคาจ้างก่อสร้างด้วยการประกวดราคาอิเล็กทรอนิกส์ (e-bidding)

เลขที่ ๑/๒๕๖๗

ประกวดราคาจ้างก่อสร้างระบบระบายน้ำ ซอยท่าสินคำ ๕ ชุมชนท่าสินคำ ด้วยวิธีประกวดราคาอิเล็กทรอนิกส์ (e-bidding)

ตามประกาศ เทศบาลเมืองกาฬสินธุ์

ลงวันที่ ๑๒ มกราคม ๒๕๖๗

เทศบาลเมืองกาฬสินธุ์ ซึ่งต่อไปนี้จะเรียกว่า "เทศบาล" มีความประสงค์จะ ประกวดราคาจ้างก่อสร้างระบบระบายน้ำ ซอยท่าสินคำ ๕ ชุมชนท่าสินคำ ด้วยวิธีประกวดราคาอิเล็กทรอนิกส์ (e-bidding) ด้วยวิธีประกวดราคาอิเล็กทรอนิกส์ (e-bidding) โดยมีข้อแนะนำและข้อกำหนดดังต่อไปนี้

๑. เอกสารแนบท้ายเอกสารประกวดราคาอิเล็กทรอนิกส์

- ๑.๑ ร่างรายละเอียดขอบเขตของงานทั้งโครงการ (Terms of Reference : TOR)
- ๑.๒ แบบใบเสนอราคาที่กำหนดไว้ในระบบจัดซื้อจัดจ้างภาครัฐด้วยอิเล็กทรอนิกส์
- ๑.๓ แบบสัญญาจ้างก่อสร้าง
- ๑.๔ แบบหนังสือคำประกัน
 - (๑) หลักประกันสัญญา
- ๑.๕ สูตรการปรับราคา
- ๑.๖ บทนิยาม
 - (๑) ผู้ที่มีผลประโยชน์ร่วมกัน
 - (๒) การจัดขบวนการแข่งขันอย่างเป็นธรรม
- ๑.๗ แบบบัญชีเอกสารที่กำหนดไว้ในระบบจัดซื้อจัดจ้างภาครัฐด้วยอิเล็กทรอนิกส์
 - (๑) บัญชีเอกสารส่วนที่ ๑
 - (๒) บัญชีเอกสารส่วนที่ ๒
- ๑.๘ แผนการใช้พื้นที่ผลิตภายในประเทศและแผนการใช้เหล็กที่ผลิตภายในประเทศ
- ๑.๙ แผนการทำงาน

๒. คุณสมบัติของผู้ยื่นข้อเสนอ

- ๒.๑ มีความสามารถตามกฎหมาย
- ๒.๒ ไม่เป็นบุคคลล้มละลาย
- ๒.๓ ไม่อยู่ระหว่างเลิกกิจการ
- ๒.๔ ไม่เป็นบุคคลซึ่งอยู่ระหว่างถูกระงับการยื่นข้อเสนอหรือทำสัญญากับหน่วยงานของรัฐไว้ชั่วคราว เนื่องจากเป็นผู้ที่ไม่ผ่านเกณฑ์การประเมินผลการปฏิบัติงานของผู้ประกอบการตามระเบียบ ที่รัฐมนตรีว่าการกระทรวงการคลังกำหนดตามที่ประกาศเผยแพร่ในระบบเครือข่ายสารสนเทศของกรมบัญชีกลาง
- ๒.๕ ไม่เป็นบุคคลซึ่งถูกระงับชื่อไว้ในบัญชีรายชื่อผู้ทำงานและได้แจ้งเวียนชื่อให้เป็นผู้ทำงานของหน่วยงานของรัฐในระบบเครือข่ายสารสนเทศของกรมบัญชีกลาง ซึ่งรวมถึงนิติบุคคลที่ผู้ทำงานเป็นหุ้นส่วนผู้จัดการ กรรมการผู้จัดการ ผู้บริหาร ผู้มีอำนาจในการดำเนินงานในกิจการของนิติบุคคลนั้นด้วย

๒.๖ มีคุณสมบัติและไม่มีลักษณะต้องห้ามตามที่คณะกรรมการนโยบายการจัดซื้อจัดจ้าง และการบริหารพัสดุภาครัฐกำหนดในราชกิจจานุเบกษา

๒.๗ เป็นบุคคลธรรมดาหรือนิติบุคคลผู้มีอาชีพรับจ้างงานที่ประกวดราคาอิเล็กทรอนิกส์ดังกล่าว

๒.๘ ไม่เป็นผู้มีผลประโยชน์ร่วมกันกับผู้ยื่นข้อเสนอรายอื่นที่เข้ายื่นข้อเสนอให้แก่ เทศบาลฯ ณ วันประกาศประกวดราคาอิเล็กทรอนิกส์ หรือไม่เป็นผู้กระทำการอันเป็นการขัดขวาง การแข่งขันอย่างเป็นธรรมในการประกวดราคาอิเล็กทรอนิกส์ครั้งนี้

๒.๙ ไม่เป็นผู้ได้รับเอกสิทธิ์หรือความคุ้มกัน ซึ่งอาจปฏิเสธไม่ยอมขึ้นศาลไทย เว้นแต่รัฐบาลของผู้ยื่นข้อเสนอได้มีคำสั่งให้สละเอกสิทธิ์และความคุ้มกันเช่นนั้น

๒.๑๐ ผู้ยื่นข้อเสนอต้องมีผลงานก่อสร้างประเภทเดียวกันกับผลงานที่ประกวดราคาจ้างก่อสร้างในวงเงินไม่น้อยกว่า ๒๕๓,๐๐๐.๐๐ บาท (สองแสนห้าหมื่นสามพันบาทถ้วน) และเป็นผลงานที่เป็นคู่สัญญาโดยตรงกับหน่วยงานของรัฐ หรือหน่วยงานเอกชนที่ เทศบาลเมืองกาฬสินธุ์ เชื่อถือ

๒.๑๑ กิจการร่วมค้าที่ยื่นข้อเสนอในรูปแบบของ "กิจการร่วมค้า" ต้องมีคุณสมบัติดังนี้
กรณีที่ข้อตกลงระหว่างผู้เข้าร่วมค้ากำหนดให้ผู้เข้าร่วมค้ารายใดรายหนึ่งเป็นผู้เข้าร่วมค้าหลัก ข้อตกลงระหว่างผู้เข้าร่วมค้าจะต้องมีการกำหนดสัดส่วนหน้าที่และความรับผิดชอบในปริมาณงาน สิ่งของหรือมูลค่าตามสัญญาของผู้เข้าร่วมค้าหลักมากกว่าผู้เข้าร่วมค้ารายอื่นทุกราย

กรณีที่ข้อตกลงระหว่างผู้เข้าร่วมค้ากำหนดให้ผู้เข้าร่วมค้ารายใดรายหนึ่งเป็นผู้เข้าร่วมค้าหลัก กิจการร่วมค้านั้นต้องใช้ผลงานของผู้เข้าร่วมค้าหลักรายเดียวเป็นผลงานของกิจการร่วมค้าที่ยื่นข้อเสนอ

สำหรับข้อตกลงระหว่างผู้เข้าร่วมค้าที่ไม่ได้กำหนดให้ผู้เข้าร่วมค้ารายใดเป็นผู้เข้าร่วมค้าหลัก ผู้เข้าร่วมค้าทุกรายจะต้องมีคุณสมบัติครบถ้วนตามเงื่อนไขที่กำหนดไว้ในเอกสารเชิญชวน หรือหนังสือเชิญชวน

กรณีที่ข้อตกลงระหว่างผู้เข้าร่วมค้ากำหนดให้มีการมอบหมายผู้เข้าร่วมค้ารายใดรายหนึ่งเป็นผู้ยื่นข้อเสนอ ในนามกิจการร่วมค้า การยื่นข้อเสนอดังกล่าวต้องมีหนังสือมอบอำนาจ

สำหรับข้อตกลงระหว่างผู้เข้าร่วมค้าที่ไม่ได้กำหนดให้ผู้เข้าร่วมค้ารายใดเป็นผู้ยื่นข้อเสนอ ผู้เข้าร่วมค้าทุกรายจะต้องลงลายมือชื่อในหนังสือมอบอำนาจให้ผู้เข้าร่วมค้ารายใดรายหนึ่งเป็นผู้ยื่นข้อเสนอ ในนามกิจการร่วมค้า

๒.๑๒ ผู้ยื่นข้อเสนอต้องลงทะเบียนที่มีข้อมูลถูกต้องครบถ้วนในระบบจัดซื้อจัดจ้างภาครัฐด้วยอิเล็กทรอนิกส์ (Electronic Government Procurement : e-GP) ของกรมบัญชีกลาง

๒.๑๓ ผู้ยื่นข้อเสนอต้องมีมูลค่าสุทธิของกิจการ ดังนี้

(๑) กรณีผู้ยื่นข้อเสนอเป็นนิติบุคคลที่จัดตั้งขึ้นตามกฎหมายไทยซึ่งได้จดทะเบียนเกินกว่า ๑ ปี ต้องมีมูลค่าสุทธิของกิจการ จากผลต่างระหว่างสินทรัพย์สุทธิหักด้วยหนี้สินสุทธิ ที่ปรากฏในงบแสดงฐานะการเงินที่มีการตรวจรับรองแล้ว ซึ่งจะต้องแสดงค่าเป็นบวก ๑ ปีสุดท้ายก่อนวันยื่นข้อเสนอ

(๒) สำหรับการจัดซื้อจัดจ้างครั้งหนึ่งที่มีวงเงินเกิน ๕๐๐,๐๐๐ บาทขึ้นไป กรณีผู้ยื่นข้อเสนอเป็นบุคคลธรรมดา โดยพิจารณาจากหนังสือรับรองบัญชีเงินฝาก ไม่เกิน ๙๐ วันก่อนวันยื่นข้อเสนอ โดยต้องมีเงินฝากคงเหลือในบัญชีธนาคารเป็นมูลค่า ๑ ใน ๔ ของมูลค่างบประมาณของโครงการหรือรายการที่ยื่นข้อเสนอในแต่ละครั้ง และหากเป็นผู้ชนะการจัดซื้อจัดจ้างหรือเป็นผู้ได้รับการคัดเลือกจะต้องแสดงบัญชีเงินฝากที่มีมูลค่าดังกล่าวอีกครั้งหนึ่งในวันลงนามในสัญญา

(๓) กรณีที่ผู้ยื่นข้อเสนอไม่มีมูลค่าสุทธิของกิจการหรือทุนจดทะเบียน หรือมีแต่ไม่เพียงพอที่จะ เข้ายื่นข้อเสนอ ผู้ยื่นข้อเสนอสามารถขอวงเงินสินเชื่อ โดยต้องมียกเงินสินเชื่อ ๑ ใน ๔ ของมูลค่างบประมาณของโครงการหรือรายการที่ยื่นข้อเสนอในครั้งนั้น (สินเชื่อที่ธนาคารภายในประเทศ หรือบริษัทเงินทุนหรือบริษัทเงินทุนหลักทรัพย์ที่ได้รับอนุญาตให้ประกอบกิจการเงินทุนเพื่อการพาณิชย์ และประกอบธุรกิจค้าประกันตามประกาศของธนาคารแห่งประเทศไทย ตามรายชื่อบริษัทเงินทุนที่ธนาคารแห่งประเทศไทยแจ้งเวียนให้ทราบ โดยพิจารณาจากยอดเงินรวมของวงเงินสินเชื่อที่สำนักงานใหญ่รับรอง หรือที่สำนักงานสาขารับรอง (กรณีได้รับมอบอำนาจจากสำนักงานใหญ่) ซึ่งออกให้แก่ผู้ยื่นข้อเสนอ นับถึงวันยื่นข้อเสนอไม่เกิน ๙๐ วัน)

(๔) กรณีตาม (๑) - (๓) ยกเว้นสำหรับกรณีดังต่อไปนี้

(๔.๑) กรณีที่ผู้ยื่นข้อเสนอเป็นหน่วยงานของรัฐ

(๔.๒) นิติบุคคลที่จัดตั้งขึ้นตามกฎหมายไทยที่อยู่ระหว่างการฟื้นฟูกิจการตามพระราชบัญญัติล้มละลาย (ฉบับที่ ๑๐) พ.ศ. ๒๕๖๑

(๔.๓) งานจ้างก่อสร้าง ที่กรมบัญชีกลางได้ขึ้นทะเบียนผู้ประกอบการงานก่อสร้างแล้ว และงานจ้างก่อสร้างที่หน่วยงานของรัฐได้มีการจัดทำบัญชีผู้ประกอบการงานก่อสร้างที่มีคุณสมบัติเบื้องต้นไว้แล้ว ก่อนวันที่พระราชบัญญัติการจัดซื้อจัดจ้างและการบริหารพัสดุภาครัฐมีผลใช้บังคับ

๓. หลักฐานการยื่นข้อเสนอ

ผู้ยื่นข้อเสนอจะต้องเสนอเอกสารหลักฐานยื่นมาพร้อมกับการเสนอราคาทางระบบจัดซื้อ จัดจ้างภาครัฐด้วยอิเล็กทรอนิกส์ โดยแยกเป็น ๒ ส่วน คือ

๓.๑ ส่วนที่ ๑ อย่างน้อยต้องมีเอกสารดังต่อไปนี้

(๑) ในกรณีผู้ยื่นข้อเสนอเป็นนิติบุคคล

(ก) ห้างหุ้นส่วนสามัญหรือห้างหุ้นส่วนจำกัด ให้ยื่นสำเนาหนังสือรับรองการจดทะเบียนนิติบุคคล บัญชีรายชื่อหุ้นส่วนผู้จัดการ ผู้มีอำนาจควบคุม (ถ้ามี)

(ข) บริษัทจำกัดหรือบริษัทมหาชนจำกัด ให้ยื่นสำเนาหนังสือรับรองการจดทะเบียนนิติบุคคล หนังสือบริคณห์สนธิ บัญชีรายชื่อกรรมการผู้จัดการ ผู้มีอำนาจควบคุม (ถ้ามี) และบัญชีผู้ถือหุ้นรายใหญ่ (ถ้ามี)

(๒) ในกรณีผู้ยื่นข้อเสนอเป็นบุคคลธรรมดาหรือคณะบุคคลที่มีในนิติบุคคล ให้ยื่นสำเนาบัตรประจำตัวประชาชนของผู้นั้น สำเนาข้อตกลงที่แสดงถึงการเข้าเป็นหุ้นส่วน (ถ้ามี) สำเนาบัตรประจำตัวประชาชนของผู้เป็นหุ้นส่วน หรือสำเนาหนังสือเดินทางของผู้เป็นหุ้นส่วนที่ได้ถือสัญชาติไทย

(๓) ในกรณีผู้ยื่นข้อเสนอเป็นผู้ยื่นข้อเสนอร่วมกันในฐานะเป็นผู้ร่วมค้า ให้ยื่นสำเนาสัญญาของการเข้าร่วมค้า และเอกสารตามที่ระบุไว้ใน (๑) หรือ (๒) ของผู้ร่วมค้า แล้วแต่กรณี

(๔) ผู้ยื่นข้อเสนอต้องแสดงหลักฐานเกี่ยวกับมูลค่าสุทธิของกิจการ ดังนี้

(๔.๑) ในกรณีผู้ยื่นข้อเสนอเป็นนิติบุคคล ให้ยื่นงบแสดงฐานะการเงินที่มีการรับรองแล้ว ๑ ปีสุดท้ายก่อนวันยื่นข้อเสนอ โดยให้ยื่นขณะเข้าเสนอราคา

(๔.๒) ในกรณีผู้ยื่นข้อเสนอเป็นบุคคลธรรมดา ให้ยื่นหนังสือรับรองบัญชีเงินฝากไม่เกิน ๙๐ วัน ก่อนวันยื่นข้อเสนอ โดยให้ยื่นขณะเข้าเสนอราคา และจะต้องแสดงหนังสือรับรองบัญชีเงินฝากที่มีมูลค่าดังกล่าวอีกครั้งหนึ่งในวันลงนามในสัญญา

(๔.๓) กรณีที่ผู้ยื่นข้อเสนอไม่มีมูลค่าสุทธิของกิจการและทุนจดทะเบียน หรือมีแต่

ไม่เพียงพอที่จะเข้ายื่นข้อเสนอ ให้ยื่นสำเนาหนังสือรับรองวงเงินสินเชื่อ (สินเชื่อที่ธนาคารภายในประเทศหรือบริษัทเงินทุนหรือบริษัทเงินทุนหลักทรัพย์ที่ได้รับอนุญาตให้ประกอบกิจการเงินทุนเพื่อการพาณิชย์และประกอบธุรกิจค้าประกัน ตามประกาศของธนาคารแห่งประเทศไทย ตามรายชื่อบริษัทเงินทุนที่ธนาคารแห่งประเทศไทยแจ้งเวียนให้ทราบ โดยพิจารณาจากยอดเงินรวมของวงเงินสินเชื่อที่สำนักงานใหญ่รับรองหรือที่สำนักงานสาขารับรอง (กรณีได้รับมอบอำนาจจากสำนักงานใหญ่) ซึ่งออกให้แก่ผู้ยื่นข้อเสนอ นับถึงวันยื่นข้อเสนอไม่เกิน ๙๐ วัน)

(๕) สำเนาใบทะเบียนพาณิชย์ (ถ้ามี)

(๖) สำเนาใบทะเบียนภาษีมูลค่าเพิ่ม (ถ้ามี)

(๗) บัญชีเอกสารส่วนที่ ๑ ทั้งหมดที่ได้ยื่นพร้อมกับการเสนอราคาทางระบบจัดซื้อจัดจ้างภาครัฐด้วยอิเล็กทรอนิกส์ ตามแบบในข้อ ๑.๗ (๑) โดยไม่ต้องแนบในรูปแบบ PDF File (Portable Document Format)

ทั้งนี้ เมื่อผู้ยื่นข้อเสนอดำเนินการแนบไฟล์เอกสารตามบัญชีเอกสารส่วนที่ ๑ ครบถ้วน ถูกต้องแล้ว ระบบจัดซื้อจัดจ้างภาครัฐด้วยอิเล็กทรอนิกส์จะสร้างบัญชีเอกสารส่วนที่ ๑ ตามแบบในข้อ ๑.๗ (๑) ให้โดยผู้ยื่นข้อเสนอไม่ต้องแนบบัญชีเอกสารส่วนที่ ๑ ดังกล่าวในรูปแบบ PDF File (Portable Document Format)

๓.๒ ส่วนที่ ๒ อย่างน้อยต้องมีเอกสารดังต่อไปนี้

(๑) ในกรณีที่ผู้ยื่นข้อเสนอมอบอำนาจให้บุคคลอื่นกระทำการแทนให้แนบหนังสือมอบอำนาจซึ่งติดอากรแสตมป์ตามกฎหมาย โดยมีหลักฐานแสดงตัวตนของผู้มอบอำนาจและผู้รับมอบอำนาจ ทั้งนี้หากผู้รับมอบอำนาจเป็นบุคคลธรรมดาต้องเป็นผู้ที่บรรลุนิติภาวะตามกฎหมายแล้วเท่านั้น

(๒) สำเนาหนังสือรับรองผลงานก่อสร้าง

(๓) สำเนาใบขึ้นทะเบียนผู้ประกอบการวิสาหกิจขนาดกลางและขนาดย่อม (SMEs) (ถ้ามี)

(๔) บัญชีเอกสารส่วนที่ ๒ ทั้งหมดที่ได้ยื่นพร้อมกับการเสนอราคาทางระบบจัดซื้อจัดจ้างภาครัฐด้วยอิเล็กทรอนิกส์ตามแบบในข้อ ๑.๗ (๒) โดยไม่ต้องแนบในรูปแบบ PDF File (Portable Document Format)

ทั้งนี้ เมื่อผู้ยื่นข้อเสนอดำเนินการแนบไฟล์เอกสารตามบัญชีเอกสารส่วนที่ ๒ ครบถ้วน ถูกต้องแล้ว ระบบจัดซื้อจัดจ้างภาครัฐด้วยอิเล็กทรอนิกส์จะสร้างบัญชีเอกสารส่วนที่ ๒ ตามแบบในข้อ ๑.๗ (๒) ให้โดยผู้ยื่นข้อเสนอไม่ต้องแนบบัญชีเอกสารส่วนที่ ๒ ดังกล่าวในรูปแบบ PDF File (Portable Document Format)

๔. การเสนอราคา

๔.๑ ผู้ยื่นข้อเสนอต้องยื่นข้อเสนอ และเสนอราคาทางระบบจัดซื้อจัดจ้างภาครัฐด้วยอิเล็กทรอนิกส์ตามที่กำหนดไว้ในเอกสารประกวดราคาอิเล็กทรอนิกส์นี้ โดยไม่มีเงื่อนไขใดๆ ทั้งสิ้น และจะต้องกรอกข้อความให้ถูกต้องครบถ้วน พร้อมทั้งหลักฐานแสดงตัวตนและทำการยืนยันตัวตนของผู้ยื่นข้อเสนอ โดยไม่ต้องแนบบใบเสนอราคาในรูปแบบ PDF File (Portable Document Format)

๔.๒ ให้ผู้ยื่นเสนอกรอกรายละเอียดการเสนอราคาในใบเสนอราคาตามแบบเอกสารประกวดราคาจ้างก่อสร้างด้วยวิธีประกวดราคาอิเล็กทรอนิกส์ (e-bidding) ข้อ ๑.๒ ให้ครบถ้วน โดยไม่ต้องยื่น ใบแจ้งปริมาณงานและราคาและใบบัญชีรายการก่อสร้าง ในรูปแบบ PDF File (Portable Document Format)

ในการเสนอราคาให้เสนอราคาเป็นเงินบาทและเสนอราคาได้เพียงครั้งเดียวและราคาเดียว โดยเสนอราคารวม หรือราคาต่อหน่วย หรือราคาต่อรายการ ตามเงื่อนไขที่ระบุไว้ท้ายใบเสนอราคาให้ถูกต้อง

ทั้งนี้ ราคารวมที่เสนอจะต้องตรงกันทั้งตัวเลขและตัวหนังสือ ถ้าตัวเลขและตัวหนังสือไม่ตรงกัน ให้ถือตัวหนังสือเป็นสำคัญ โดยคิดราคารวมทั้งสิ้นซึ่งรวมค่าภาษีมูลค่าเพิ่ม ภาษีอากรอื่น และค่าใช้จ่ายทั้งปวงไว้แล้ว

ราคาที่เสนอจะต้องเสนอกำหนดยื่นราคาไม่น้อยกว่า ๙๐ วัน ตั้งแต่วันเสนอราคาโดยภายในกำหนดยื่นราคา ผู้ยื่นข้อเสนอมustได้รับผิดชอบราคาที่ตนได้เสนอไว้และจะถอนการเสนอราคามีได้

๔.๓ ผู้ยื่นข้อเสนอมustจะต้องเสนอกำหนดเวลาดำเนินการก่อสร้างแล้วเสร็จไม่เกิน ๔๕ วัน นับถัดจากวันลงนามในสัญญาจ้าง หรือวันที่ได้รับหนังสือแจ้งจาก เทศบาลฯ ให้เริ่มทำงาน

๔.๔ ก่อนเสนอราคา ผู้ยื่นข้อเสนอมustตรวจสอบร่างสัญญา ร่างรายละเอียดขอบเขตของงานทั้งโครงการ (Terms of Reference : TOR) ให้ถี่ถ้วนและเข้าใจเอกสารประกวดราคาจ้างอิเล็กทรอนิกส์ทั้งหมดเสียก่อนที่จะตกลงยื่นข้อเสนอมustตามเงื่อนไขในเอกสารประกวดราคาจ้างอิเล็กทรอนิกส์

๔.๕ ผู้ยื่นข้อเสนอมustจะต้องยื่นข้อเสนอมustและเสนอราคาทางระบบจัดซื้อจัดจ้างภาครัฐ ด้วยอิเล็กทรอนิกส์ในวันที่ ๒๒ มกราคม ๒๕๖๗ ระหว่างเวลา ๐๙.๐๐ น. ถึง ๑๒.๐๐ น. และเวลาในการเสนอราคาให้ถือตามเวลาของระบบจัดซื้อจัดจ้างภาครัฐด้วยอิเล็กทรอนิกส์เป็นเกณฑ์

เมื่อพ้นกำหนดเวลายื่นข้อเสนอมustและเสนอราคาแล้ว จะไม่รับเอกสารการยื่นข้อเสนอมust และการเสนอราคาใดๆ โดยเด็ดขาด

๔.๖ ผู้ยื่นข้อเสนอมustต้องจัดทำเอกสารสำหรับใช้ในการเสนอราคาในรูปแบบไฟล์เอกสารประเภท PDF File (Portable Document Format) โดยผู้ยื่นข้อเสนอมustต้องเป็นผู้รับผิดชอบตรวจสอบความครบถ้วนถูกต้อง และชัดเจนของเอกสาร PDF File ก่อนที่จะยืนยันการเสนอราคา แล้วจึงส่งข้อมูล (Upload) เพื่อเป็นการเสนอราคาให้แก่เทศบาลฯ ผ่านทางระบบจัดซื้อจัดจ้างภาครัฐด้วยอิเล็กทรอนิกส์

๔.๗ คณะกรรมการพิจารณาผลการประกวดราคาอิเล็กทรอนิกส์จะดำเนินการตรวจสอบคุณสมบัติของผู้ยื่นข้อเสนอมustแต่ละรายว่า เป็นผู้ยื่นข้อเสนอมustที่มีผลประโยชน์ร่วมกันกับผู้ยื่นข้อเสนอมustรายอื่นตามข้อ ๑.๖ (๑) หรือไม่ หากปรากฏว่าผู้ยื่นข้อเสนอมustรายใดเป็นผู้ยื่นข้อเสนอมustที่มีผลประโยชน์ร่วมกันกับผู้ยื่นข้อเสนอมustรายอื่น คณะกรรมการฯ จะตัดรายชื่อผู้ยื่นข้อเสนอมustรายที่มีผลประโยชน์ร่วมกันนั้นออกจากการเป็นผู้ยื่นข้อเสนอมust

หากปรากฏต่อคณะกรรมการพิจารณาผลการประกวดราคาอิเล็กทรอนิกส์ว่า ก่อนหรือในขณะที่มีการพิจารณาข้อเสนอมust มีผู้ยื่นข้อเสนอมustรายใดกระทำการอันเป็นการขัดขวางการแข่งขันอย่างเป็นธรรมตาม ข้อ ๑.๖ (๒) และคณะกรรมการฯ เชื่อว่ามีการกระทำการอันเป็นการขัดขวางการแข่งขันอย่างเป็นธรรม คณะกรรมการฯ จะตัดรายชื่อผู้ยื่นข้อเสนอมustรายนั้นออกจากการเป็นผู้ยื่นข้อเสนอมust และเทศบาลฯ จะพิจารณาลงโทษผู้ยื่นข้อเสนอมustดังกล่าวเป็นผู้ทั้งงาน เว้นแต่ เทศบาลฯ จะพิจารณาเห็นว่า ผู้ยื่นข้อเสนอมustรายนั้น มิใช่เป็นผู้ริเริ่มให้มีการกระทำความดังกล่าวและได้ให้ความร่วมมือเป็นประโยชน์ต่อการพิจารณาของเทศบาลฯ

๔.๘ ผู้ยื่นข้อเสนอมustจะต้องปฏิบัติ ดังนี้

(๑) ปฏิบัติตามเงื่อนไขที่ระบุไว้ในเอกสารประกวดราคาอิเล็กทรอนิกส์

(๒) ราคาที่เสนอมustจะต้องเป็นราคาที่รวมภาษีมูลค่าเพิ่ม และภาษีอื่นๆ (ถ้ามี) รวมค่าใช้จ่ายทั้งปวงไว้ด้วยแล้ว

(๓) ผู้ยื่นข้อเสนอมustจะต้องลงทะเบียนเพื่อเข้าสู่กระบวนการเสนอราคา ตามวัน เวลา ที่กำหนด

(๔) ผู้ยื่นข้อเสนอมustจะถอนการเสนอราคาที่ยื่นแล้วไม่ได้

(๕) ผู้ยื่นข้อเสนอต้องศึกษาและทำความเข้าใจในระบบและวิธีการเสนอราคาด้วยวิธีประกวดราคาอิเล็กทรอนิกส์ ของกรมบัญชีกลางที่แสดงไว้ในเว็บไซต์ www.gprocurement.go.th

๔.๙ คู่สัญญาต้องจัดทำแผนการทำงานมาให้ภายใน ๗ วัน นับถัดจากวันลงนามในสัญญา โดยจัดทำแผนการทำงานตามเอกสารแนบท้ายเอกสารประกวดราคาอิเล็กทรอนิกส์ เว้นแต่เป็นกรณีสัญญาที่มีวงเงินไม่เกิน ๕๐๐,๐๐๐ บาท ทั้งนี้ แผนการทำงานให้ถือเป็นเอกสารส่วนหนึ่งของสัญญา

๔.๑๐ ผู้ยื่นข้อเสนอที่เป็นผู้ชนะการเสนอราคาต้องจัดทำแผนการใช้วัสดุที่ผลิตในประเทศ และแผนการใช้เหล็กที่ผลิตในประเทศ โดยยื่นให้หน่วยงานของรัฐภายใน ๖๐ วัน นับถัดจากวันลงนามในสัญญา

๕. หลักเกณฑ์และสิทธิในการพิจารณา

๕.๑ การพิจารณาผลการยื่นข้อเสนอประกวดราคาอิเล็กทรอนิกส์ครั้งนี้ เทศบาลฯ จะพิจารณาตัดสินโดยใช้หลักเกณฑ์ ราคา

๕.๒ การพิจารณาผู้ชนะการยื่นข้อเสนอ
กรณีใช้หลักเกณฑ์ราคาในการพิจารณาผู้ชนะการยื่นข้อเสนอ เทศบาลฯ จะพิจารณาจากราคารวม

๕.๓ หากผู้ยื่นข้อเสนอรายใดมีคุณสมบัติไม่ถูกต้องตามข้อ ๒ หรือยื่นหลักฐานการยื่นข้อเสนอไม่ถูกต้อง หรือไม่ครบถ้วนตามข้อ ๓ หรือยื่นข้อเสนอไม่ถูกต้องตามข้อ ๔ แล้ว คณะกรรมการพิจารณาผล การประกวดราคาอิเล็กทรอนิกส์จะไม่รับพิจารณาข้อเสนอของผู้ยื่นข้อเสนอรายนั้น เว้นแต่ ผู้ยื่นข้อเสนอรายใดเสนอเอกสารทางเทคนิคหรือรายละเอียดคุณลักษณะเฉพาะของวัสดุที่จะจ้างไม่ครบถ้วน หรือเสนอรายละเอียดแตกต่างไปจากเงื่อนไขที่เทศบาลฯ กำหนดไว้ในประกาศและเอกสารประกวดราคาอิเล็กทรอนิกส์ ในส่วนที่มีใช้สาระสำคัญและความแตกต่างนั้น ไม่มีผลทำให้เกิดการได้เปรียบเสียเปรียบ ต่อผู้ยื่นข้อเสนอรายอื่น หรือเป็นการผิดพลาดเล็กน้อย คณะกรรมการฯ อาจพิจารณาผ่อนปรนการตัดสินสิทธิ ผู้ยื่นข้อเสนอรายนั้น

๕.๔ เทศบาลฯ สงวนสิทธิไม่พิจารณาข้อเสนอของผู้ยื่นข้อเสนอโดยไม่มีการผ่อนผัน ในกรณีดังต่อไปนี้

(๑) ไม่กรอกชื่อผู้ยื่นข้อเสนอในการเสนอราคาทางระบบจัดซื้อจัดจ้าง ด้วยอิเล็กทรอนิกส์

(๒) เสนอรายละเอียดแตกต่างไปจากเงื่อนไขที่กำหนดในเอกสารประกวดราคาอิเล็กทรอนิกส์ที่เป็นสาระสำคัญ หรือมีผลทำให้เกิดความได้เปรียบเสียเปรียบแก่ผู้ยื่นข้อเสนอรายอื่น

๕.๕ ในการตัดสินการประกวดราคาอิเล็กทรอนิกส์หรือในการทำสัญญา คณะกรรมการพิจารณาผลการประกวดราคาอิเล็กทรอนิกส์หรือเทศบาลฯ มีสิทธิให้ผู้ยื่นข้อเสนอชี้แจงข้อเท็จจริงเพิ่มเติมได้ เทศบาลฯ มีสิทธิที่จะไม่รับข้อเสนอ ไม่รับราคา หรือไม่ทำสัญญา หากข้อเท็จจริงดังกล่าวไม่เหมาะสมหรือไม่ถูกต้อง

๕.๖ เทศบาลฯ ทรงไว้ซึ่งสิทธิที่จะไม่รับราคาต่ำสุด หรือราคาหนึ่งราคาใด หรือราคาที่เสนอทั้งหมดก็ได้ และอาจพิจารณาเลือกจ้างในจำนวน หรือขนาด หรือเฉพาะรายการหนึ่งรายการใด หรืออาจจะยกเลิกการประกวดราคาอิเล็กทรอนิกส์โดยไม่พิจารณาจัดจ้างเลยก็ได้ สุดแต่จะพิจารณา ทั้งนี้ เพื่อประโยชน์ของทางราชการเป็นสำคัญ และให้ถือว่าการตัดสินของ เทศบาลฯ เป็นเด็ดขาด ผู้ยื่นข้อเสนอจะเรียกร้องค่าใช้จ่าย หรือค่าเสียหายใดๆ มิได้ รวมทั้ง เทศบาลฯ จะพิจารณายกเลิกการประกวดราคาอิเล็กทรอนิกส์และลงโทษผู้ยื่นข้อเสนอเป็นผู้ทำงาน ไม่ว่า จะเป็นผู้ยื่นข้อเสนอที่ได้รับการคัดเลือกหรือไม่ก็ตาม หากมีเหตุที่เชื่อถือได้ว่ายื่นข้อเสนอกระทำการโดยไม่สุจริต เช่น การเสนอเอกสารอันเป็นเท็จ หรือใช้ชื่อบุคคลธรรมดา หรือนิติบุคคลอื่นมาเสนอราคาแทน เป็นต้น

ในกรณีที่ผู้ยื่นข้อเสนอรายที่เสนอราคาต่ำสุด เสนอราคาต่ำจนคาดหมายได้ว่าไม่อาจดำเนินงานตามเอกสารประกวดราคาอิเล็กทรอนิกส์ได้ คณะกรรมการพิจารณาผลการประกวดราคาอิเล็กทรอนิกส์หรือเทศบาลฯ จะให้ผู้ยื่นข้อเสนอนั้นชี้แจงและแสดงหลักฐานที่ทำให้เชื่อได้ว่า ผู้ยื่นข้อเสนอสามารถดำเนินงานตามเอกสารประกวดราคาอิเล็กทรอนิกส์ให้เสร็จสมบูรณ์ หากคำชี้แจงไม่เป็นที่รับฟังได้ เทศบาลฯ มีสิทธิที่จะไม่รับข้อเสนอหรือไม่รับราคาของผู้ยื่นข้อเสนอรายนั้น ทั้งนี้ ผู้ยื่นข้อเสนอดังกล่าวไม่มีสิทธิเรียกร้องค่าใช้จ่ายหรือค่าเสียหายใดๆ จากเทศบาลฯ

๕.๗ ก่อนลงนามในสัญญา เทศบาลฯ อาจประกาศยกเลิกการประกวดราคาอิเล็กทรอนิกส์ หากปรากฏว่ามีการกระทำที่เข้าลักษณะผู้ยื่นข้อเสนอที่ชนะการประกวดราคาหรือที่ได้รับการคัดเลือกมีผลประโยชน์ร่วมกัน หรือมีส่วนได้เสียกับผู้ยื่นข้อเสนอรายอื่น หรือขัดขวางการแข่งขันอย่างเป็นธรรม หรือสมยอมกันกับผู้ยื่นข้อเสนอรายอื่น หรือเจ้าหน้าที่ในการเสนอราคา หรือส่อว่ากระทำการทุจริตอื่นใดในการเสนอราคา

๕.๘ หากผู้ยื่นข้อเสนอซึ่งเป็นผู้ประกอบการ SMEs เสนอราคาสูงกว่าราคาต่ำสุดของผู้ยื่นข้อเสนอรายอื่นที่ไม่เกินร้อยละ ๑๐ ให้หน่วยงานของรัฐจัดซื้อจัดจ้างกับผู้ประกอบการ SMEs ดังกล่าว โดยจัดเรียงลำดับผู้ยื่นข้อเสนอซึ่งเป็นผู้ประกอบการ SMEs ซึ่งเสนอราคาสูงกว่าราคาต่ำสุดของผู้ยื่นข้อเสนอรายอื่นไม่เกินร้อยละ ๑๐ ที่จะเรียกมาทำสัญญาไม่เกิน ๓ ราย ,

ผู้ยื่นข้อเสนอที่เป็นกิจการร่วมค้าที่จะได้สิทธิตามวรรคหนึ่ง ผู้เข้าร่วมค้าทุกรายจะต้องเป็นผู้ประกอบการ SMEs

ทั้งนี้ ผู้ประกอบการ SMEs ที่จะได้แต้มต่อด้านราคาตามวรรคหนึ่ง จะต้องมีวงเงินสัญญาสะสมตามปีปฏิทินรวมกับราคาที่เสนอในครั้งนั้นแล้ว มีมูลค่ารวมกันไม่เกินมูลค่าของรายได้ตามขนาดที่ขึ้นทะเบียนไว้กับ สสว.

๕.๙ หากผู้ยื่นข้อเสนอซึ่งมิใช่ผู้ประกอบการ SMEs แต่เป็นบุคคลธรรมดาที่ถือสัญชาติไทย หรือนิติบุคคลที่จัดตั้งขึ้นตามกฎหมายไทยเสนอราคาสูงกว่าราคาต่ำสุดของผู้ยื่นข้อเสนอซึ่งเป็นผู้ประกอบการ SMEs ที่มีได้ถือสัญชาติไทยหรือนิติบุคคลที่จัดตั้งขึ้นตามกฎหมายของต่างประเทศไม่เกินร้อยละ ๓ ให้จัดซื้อจัดจ้างกับบุคคลธรรมดาที่ถือสัญชาติไทยหรือนิติบุคคลที่จัดตั้งขึ้นตามกฎหมายไทยดังกล่าว

ผู้ยื่นข้อเสนอที่เป็นกิจการร่วมค้าที่จะได้สิทธิตามวรรคหนึ่ง ผู้เข้าร่วมค้าทุกรายจะต้องเป็นบุคคลธรรมดาที่ถือสัญชาติไทยหรือนิติบุคคลที่จัดตั้งขึ้นตามกฎหมายไทย

๖. การทำสัญญาจ้างก่อสร้าง

ผู้ชนะการประกวดราคาอิเล็กทรอนิกส์จะต้องทำสัญญาจ้างตามแบบสัญญา ดังระบุในข้อ ๑.๓ หรือทำข้อตกลงเป็นหนังสือกับเทศบาลฯ ภายใน ๗ วัน นับถัดจากวันที่ได้รับแจ้ง และจะต้องวางหลักประกันสัญญาเป็นจำนวนเงินเท่ากับร้อยละ ๕ ของราคาค่าจ้างที่ประกวดราคาอิเล็กทรอนิกส์ ให้เทศบาลฯ ยึดถือไว้ในขณะทำสัญญาโดยใช้หลักประกันอย่างหนึ่งอย่างใด ดังต่อไปนี้

๖.๑ เงินสด

๖.๒ เช็คหรือตราฟัฟที่ธนาคารเซ็นส่งจ่าย ซึ่งเป็นเช็คหรือตราฟัฟลงวันที่ที่ใช้เช็คหรือตราฟัฟนั้น ชำระต่อเจ้าหน้าที่ในวันทำสัญญา หรือก่อนวันนั้นไม่เกิน ๓ วันทำการ

๖.๓ หนังสือค้ำประกันของธนาคารภายในประเทศ ตามตัวอย่างที่คณะกรรมการนโยบายกำหนด ดังระบุในข้อ ๑.๔ (๒) หรือจะเป็นหนังสือค้ำประกันอิเล็กทรอนิกส์ตามวิธีการที่กรมบัญชีกลางกำหนด



๖.๔ หนังสือค้ำประกันของบริษัทเงินทุน หรือบริษัทเงินทุนหลักทรัพย์ที่ได้รับอนุญาตให้ประกอบกิจการเงินทุนเพื่อการพาณิชย์และประกอบธุรกิจค้ำประกันตามประกาศของธนาคารแห่งประเทศไทย ตามรายชื่อบริษัทเงินทุนที่ธนาคารแห่งประเทศไทยแจ้งเวียนให้ทราบ โดยอนุโลมให้ใช้ตามตัวอย่างหนังสือค้ำประกันของธนาคารที่คณะกรรมการนโยบายกำหนด ดังระบุในข้อ ๑.๔ (๒)

๖.๕ พันธบัตรรัฐบาลไทย

หลักประกันนี้จะคืนให้ โดยไม่มีดอกเบี้ยภายใน ๑๕ วันนับถัดจากวันที่ผู้ชนะการประกวดราคาอิเล็กทรอนิกส์ (ผู้รับจ้าง) พ้นจากข้อผูกพันตามสัญญาจ้างแล้ว

๗. ค่าจ้างและการจ่ายเงิน

เทศบาลฯ จะจ่ายค่าจ้างซึ่งได้รวมภาษีมูลค่าเพิ่มตลอดจนภาษีอากรอื่น ๆ และค่าใช้จ่ายทั้งปวงแล้วให้แก่ผู้ยื่นข้อเสนอที่ได้รับการคัดเลือกให้เป็นผู้รับจ้าง เมื่อผู้รับจ้างได้ส่งมอบสิ่งของได้ครบถ้วนตามสัญญาจ้างก่อสร้าง และเทศบาลฯ ได้ตรวจรับมอบงานจ้างเรียบร้อยแล้ว

งวดที่ ๑ (งวดสุดท้าย) จ่ายเป็นเงิน ๑๐๐ % จะจ่ายให้ผู้รับจ้าง เมื่อผู้รับจ้างดำเนินการ

-งานที่ปรับราคาได้ ประเภทงานท่อระบายน้ำคอนกรีตเสริมเหล็กและงานบ่อพัก เป็นเงิน 99%

-ก่อสร้างรางระบายน้ำ ค.ส.ล. รูปตัวยู พร้อมฝापิด ค.ส.ล.ได้ความยาวรวมไม่น้อยกว่า ๑๖๙.๐๐ เมตร แล้วเสร็จทั้งหมด

-งานที่ปรับราคาไม่ได้ เป็นเงิน ๑%

-งานรื้อผิวจราจร งานอำนวยความสะดวกระหว่างการก่อสร้างและงานอื่นๆที่เหลือทั้งหมดแล้วเสร็จ เรียบร้อยแล้วถูกต้อง ครบถ้วนตามรูปแบบและรายการ

-ทำความสะอาดสถานที่ก่อสร้างและเก็บรายละเอียดแล้วเสร็จทั้งหมด
คณะกรรมการตรวจรับพัสดุตรวจรับงานถูกต้องแล้วเสร็จ (ซึ่งจะแล้วเสร็จภายใน ๔๕ วัน นับถัดจากวันลงนามในสัญญา)

๘. อัตราค่าปรับ

ค่าปรับตามสัญญาจ้างแนบท้ายเอกสารประกวดราคาอิเล็กทรอนิกส์นี้ หรือข้อตกลงจ้างเป็นหนังสือจะกำหนด ดังนี้

๘.๑ กรณีที่ผู้รับจ้างนำงานที่รับจ้างไปจ้างช่วงให้ผู้อื่นทำอีกทอดหนึ่งโดยไม่ได้รับอนุญาตจากเทศบาลฯ จะกำหนดค่าปรับสำหรับการฝ่าฝืนดังกล่าวเป็นจำนวนร้อยละ ๑๐.๐๐ ของวงเงินของงานจ้างช่วงนั้น

๘.๒ กรณีที่ผู้รับจ้างปฏิบัติผิดสัญญาจ้างก่อสร้าง นอกเหนือจากข้อ ๘.๑ จะกำหนดค่าปรับเป็นรายวันเป็นจำนวนเงินตายตัวในอัตราร้อยละ ๐.๒๕ ของราคางานจ้าง

๙. การรับประกันความชำรุดบกพร่อง

ผู้ชนะการประกวดราคาอิเล็กทรอนิกส์ซึ่งได้ทำสัญญาจ้าง ตามแบบ ดังระบุในข้อ ๑.๓ หรือข้อตกลงจ้างเป็นหนังสือแล้วแต่กรณี จะต้องรับประกันความชำรุดบกพร่องของงานจ้างที่เกิดขึ้นภายในระยะเวลาไม่น้อยกว่า ๒ ปี นับถัดจากวันที่เทศบาลฯ ได้รับมอบงาน โดยต้องบริหารจัดการซ่อมแซมแก้ไขให้ใช้การได้ดีดังเดิมภายใน ๑๕ วัน นับถัดจากวันที่ได้รับแจ้งความชำรุดบกพร่อง

๑๐. ข้อสงวนสิทธิในการยื่นข้อเสนอและอื่น ๆ

๑๐.๑ เงินค่าจ้างสำหรับงานจ้างครั้งนี้ ได้มาจากเงินงบประมาณประจำปี พ.ศ. ๒๕๖๗

การลงนามในสัญญาจะกระทำต่อเมื่อ เทศบาลฯได้รับอนุมัติเงิน ค่าก่อสร้างจาก
เงินงบประมาณประจำปี พ.ศ. ๒๕๖๗ และมั่งบประมาณเพียงพอต่อการทำสัญญาจ้างนี้เท่านั้น

๑๐.๒ เมื่อเทศบาลฯได้คัดเลือกผู้ยื่นข้อเสนอรายใดให้เป็นผู้รับจ้าง และได้ตกลงจ้าง ตามการ
ประกวดราคาอิเล็กทรอนิกส์แล้ว ถ้าผู้รับจ้างจะต้องสั่งหรือนำสิ่งของมาเพื่องานจ้างดังกล่าวเข้ามาจากต่างประเทศ
และของนั้นต้องนำเข้ามาโดยทางเรือในเส้นทางที่มีเรือไทยเดินอยู่ และสามารถให้บริการรับขนได้ตามที่รัฐมนตรีว่าการ
กระทรวงคมนาคมประกาศกำหนด ผู้ยื่นข้อเสนอซึ่งเป็นผู้รับจ้างจะต้องปฏิบัติตามกฎหมายว่าด้วยการส่งเสริมกา
รพาณิชย์นาวี ดังนี้

(๑) แจ้งการสั่งหรือนำสิ่งของดังกล่าวเข้ามาจากต่างประเทศต่อกรมเจ้าท่า ภายใน ๗
วัน นับตั้งแต่วันที่ผู้รับจ้างสั่งหรือซื้อของจากต่างประเทศ เว้นแต่เป็นของที่รัฐมนตรีว่าการกระทรวงคมนาคมประกาศ
ยกเว้นให้บรรทุกโดยเรืออื่นได้

(๒) จัดการให้สิ่งของดังกล่าวบรรทุกโดยเรือไทย หรือเรือที่มีสิทธิเช่นเดียวกับเรือไทย
จากต่างประเทศมายังประเทศไทย เว้นแต่จะได้รับอนุญาตจากกรมเจ้าท่า ให้บรรทุกสิ่งของนั้น โดยเรืออื่น ที่มีใช้เรือ
ไทย ซึ่งจะต้องได้รับอนุญาตเช่นนั้นก่อนบรรทุกของลงเรืออื่น หรือเป็นของที่รัฐมนตรีว่าการกระทรวงคมนาคม
ประกาศยกเว้นให้บรรทุกโดยเรืออื่น

(๓) ในกรณีที่มิปฏิบัติตาม (๑) หรือ (๒) ผู้รับจ้างจะต้องรับผิดชอบตามกฎหมายว่าด้วย
การส่งเสริมการพาณิชย์นาวี

๑๐.๓ ผู้ยื่นข้อเสนอซึ่งเทศบาลฯได้คัดเลือกแล้ว ไม่ไปทำสัญญาหรือข้อตกลงจ้างเป็นหนังสือ
ภายในเวลาที่กำหนดดังระบุไว้ในข้อ ๗ เทศบาลฯจะริบหลักประกันการยื่นข้อเสนอ หรือเรียกธองจากผู้ออกหนังสือค้ำ
ประกัน การยื่นข้อเสนอทันที และอาจพิจารณาเรียกธองให้ชดใช้ความเสียหายอื่น (ถ้ามี) รวมทั้งจะพิจารณาให้เป็นผู้
ทิ้งงาน ตามระเบียบกระทรวงการคลังว่าด้วยการจัดซื้อจัดจ้างและการบริหารพัสดุภาครัฐ

๑๐.๔ เทศบาลฯสงวนสิทธิที่จะแก้ไขเพิ่มเติมเงื่อนไข หรือข้อกำหนดในแบบสัญญาหรือข้อ
ตกลงจ้างเป็นหนังสือให้เป็นไปตามความเห็นของสำนักงานอัยการสูงสุด (ถ้ามี)

๑๐.๕ ในกรณีที่เอกสารแนบท้ายเอกสารประกวดราคาอิเล็กทรอนิกส์นี้ มีความขัดหรือแย้งกัน
ผู้ยื่นข้อเสนอจะต้องปฏิบัติตามคำวินิจฉัยของเทศบาลฯ คำวินิจฉัยดังกล่าวให้ถือเป็นที่สุด และ ผู้ยื่นข้อเสนอไม่มีสิทธิ
เรียกร้องค่าใช้จายใดๆ เพิ่มเติม

๑๐.๖ เทศบาลฯ อาจประกาศยกเลิกการจัดจ้างในกรณีต่อไปนี้ได้ โดยที่ผู้ยื่นข้อเสนอจะเรียก
ธองค่าเสียหายใดๆ จากเทศบาลฯไม่ได้

(๑) เทศบาลฯไม่ได้รับการจัดสรรเงินที่จะใช้ในการจัดจ้างหรือได้รับจัดสรรแต่ไม่เพียง
พอที่ จะทำการจัดจ้างครั้งนี้ต่อไป

(๒) มีการกระทำที่เข้าลักษณะผู้ยื่นข้อเสนอที่ชนะการจัดจ้างหรือที่ได้รับการคัดเลือกมี
ผลประโยชน์ร่วมกัน หรือมีส่วนได้เสียกับผู้ยื่นข้อเสนอรายอื่น หรือขัดขวางการแข่งขันอย่างเป็นธรรมหรือสมยอมกัน
กับผู้ยื่นข้อเสนอรายอื่น หรือเจ้าหน้าที่ในการเสนอราคา หรือส่อว่ากระทำการทุจริตอื่นใดในการเสนอราคา

(๓) การทำการจัดจ้างครั้งนี้ต่อไปอาจก่อให้เกิดความเสียหายแก่เทศบาลฯ หรือ
กระทบต่อประโยชน์สาธารณะ

(๔) กรณีอื่นในทำนองเดียวกับ (๑) (๒) หรือ (๓) ตามที่กำหนดในกฎกระทรวงซึ่งออก
ตามความในกฎหมายว่าด้วยการจัดซื้อจัดจ้างและการบริหารพัสดุภาครัฐ

๑๑. การปรับราคาค่างานก่อสร้าง

การปรับราคาค่างานก่อสร้างตามสูตรการปรับราคาดังระบุในข้อ ๑.๕ จะนำมาใช้ในกรณีที่ ค่า
งานก่อสร้างลดลงหรือเพิ่มขึ้น โดยวิธีการต่อไปนี้

ตามเงื่อนไข หลักเกณฑ์ สูตรและวิธีคำนวณที่ใช้กับสัญญาแบบปรับราคาได้ตามมติคณะรัฐมนตรี
เมื่อวันที่ ๒๒ สิงหาคม ๒๕๓๒ เรื่อง การพิจารณาช่วยเหลือผู้ประกอบการอาชีพงานก่อสร้าง ตามหนังสือสำนักเลขาธิการ
คณะรัฐมนตรี ที่ นร ๐๒๐๓/ว ๑๐๙ ลงวันที่ ๒๔ สิงหาคม ๒๕๓๒

สูตรการปรับราคา (สูตรค่า K) จะต้องคงที่ที่ระดับที่กำหนดไว้ในวันแล้วเสร็จตามที่กำหนดไว้ใน
สัญญา หรือภายในระยะเวลาที่เทศบาลได้ขยายออกไป โดยจะใช้สูตรของทางราชการที่ได้ระบุในข้อ ๑.๕

๑๒. มาตรฐานฝีมือช่าง

เมื่อเทศบาลได้คัดเลือกผู้ยื่นข้อเสนอรายใดให้เป็นผู้รับจ้างและได้ตกลงจ้างก่อสร้าง ตาม
ประกาศนี้แล้วผู้ยื่นข้อเสนอจะต้องตกลงว่าในการปฏิบัติงานก่อสร้างดังกล่าว ผู้ยื่นข้อเสนอจะต้องมีและใช้ผู้มีวุฒิปั
ระดับ ปวช. ปวส. และปวท. หรือเทียบเท่าจากสถาบันการศึกษาที่ ก.พ. รับรองให้เข้ารับราชการได้ ในอัตราไม่ต่ำกว่า
ร้อยละ ๑๐ ของแต่ละสาขาช่างแต่จะต้องมีจำนวนช่างอย่างน้อย ๑ คน ในแต่ละสาขาช่าง ดังต่อไปนี้

๑๒.๑ ก่อสร้าง

๑๒.๒ สำรว

๑๒.๓ โยธา


๑๓. การปฏิบัติตามกฎหมายและระเบียบ

ในระหว่างระยะเวลาการก่อสร้าง ผู้ยื่นข้อเสนอที่ได้รับการคัดเลือกให้เป็นผู้รับจ้างต้องปฏิบัติ
ตามหลักเกณฑ์ที่กฎหมายและระเบียบได้กำหนดไว้โดยเคร่งครัด

๑๔. การประเมินผลการปฏิบัติงานของผู้ประกอบการ

เทศบาลฯ สามารถนำผลการปฏิบัติงานแล้วเสร็จตามสัญญาของผู้ยื่นข้อเสนอที่ได้รับการคัด
เลือกให้ เป็นผู้รับจ้างเพื่อนำมาประเมินผลการปฏิบัติงานของผู้ประกอบการ

ทั้งนี้ หากผู้ยื่นข้อเสนอที่ได้รับการคัดเลือกไม่ผ่านเกณฑ์ที่กำหนดจะถูกระงับการยื่นข้อเสนอหรือ
ทำสัญญากับเทศบาลฯ ไว้ชั่วคราว

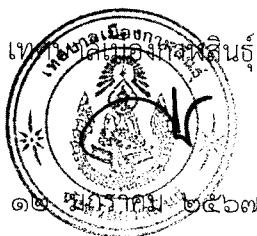

ผลการพิจารณากำหนดราคากลางงานก่อสร้าง

โครงการ ก่อสร้างระบบระบายน้ำ ขอยท่าสินค้า 5 ชุมชนท่าสินค้า

สถานที่ก่อสร้าง ขอยท่าสินค้า 5 ชุมชนท่าสินค้า ต.กาฬสินธุ์ อ.เมืองกาฬสินธุ์ จ.กาฬสินธุ์

หน่วยงานออกแบบและรายการ สำนักช่าง เทศบาลเมืองกาฬสินธุ์

แบบเลขที่ 2/2567

งบประมาณ ระบายประจำปีงบประมาณ พ.ศ. 2567 (ไตรมาสแรก)

คำสั่งแต่งตั้งคณะกรรมการกำหนดราคากลาง คำสั่งเทศบาลเมืองกาฬสินธุ์ ที่ 1085/2566 ลงวันที่ 7 พฤศจิกายน 2566

วันที่กำหนดราคากลาง 28 ธันวาคม 2566

ลำดับที่	รายการ	รวมค่าก่อสร้างทั้งหมด รวมเป็นเงิน(บาท)	หมายเหตุ
กิจกรรมที่ 1	โครงการก่อสร้างระบบระบายน้ำ ขอยท่าสินค้า 5 ชุมชนท่าสินค้า	519,984.15	
รวมค่าก่อสร้างเป็นเงินทั้งสิ้น		519,984.15	
ตัวอักษร (ห้าแสนหนึ่งหมื่นเก้าพันเก้าร้อยแปดสิบสี่บาทสิบห้าสตางค์			


คณะกรรมการกำหนดราคากลาง

เรียน นายกเทศมนตรีเมือง
กาฬสินธุ์

- เพื่อโปรดพิจารณา
- คณะกรรมการกำหนด
ราคากลาง
ได้ปฏิบัติหน้าที่กำหนดราคา
โครงการนี้
แล้วเสร็จ ควรแจ้งงานพัสดุ เพื่อ
ดำเนินการ
ในส่วนที่เกี่ยวข้อง
() ทราบ
() อนุมัติ

(นายจรรุวัฒน์ บุญเพิ่ม)
นายกเทศมนตรีเมืองกาฬสินธุ์

๕ 4 ม.ค. 2567

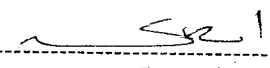(ลงชื่อ)  ประธานกรรมการกำหนดราคากลาง
(นายสนธยา สีหานนท์)

ผู้อำนวยการส่วนควบคุมการก่อสร้างอาคารและผังเมือง

(ลงชื่อ)  กรรมการกำหนดราคากลาง
(นายจิราวุฒน์ ภูคกงั่ว)
วิศวกรโยธาชำนาญการ

(ลงชื่อ)  กรรมการกำหนดราคากลาง
(นายคมกฤษ พิมพ์ศรี)
วิศวกรโยธาปฏิบัติการ

ราคากลางค่าก่อสร้าง

สำนักช่าง สำนักงานเทศบาลเมืองกาฬสินธุ์ อ.เมือง จ.กาฬสินธุ์ Tel. 0-4381-1671-3 ต่อ 207,208 Fax. 0-4381-1233

โครงการ ก่อสร้างระบบระบายน้ำ ซอยท่าสินค้า 5 ชุมชนท่าสินค้า

สถานที่ก่อสร้าง ซอยท่าสินค้า 5 ชุมชนท่าสินค้า ต.กาฬสินธุ์ อ.เมืองกาฬสินธุ์ จ.กาฬสินธุ์

หน่วยงานออกแบบและรายการ สำนักช่าง เทศบาลเมืองกาฬสินธุ์

แบบเลขที่ 2/2567

ประมาณราคาตามแบบ ปร.4 จำนวน 1 แผ่น


งบประมาณ รายจ่ายประจำปีงบประมาณ พ.ศ. 2567 (ไตรมาสแรก)

คำสั่งแต่งตั้งคณะกรรมการกำหนดราคากลาง คำสั่งเทศบาลเมืองกาฬสินธุ์ ที่ 1085/2566 ลงวันที่ 7 พฤศจิกายน 2566


วันที่กำหนดราคากลาง 28 ธันวาคม 2566

ลำดับที่	รายการ	ค่าก่อสร้าง	หมายเหตุ
1	ประเภทงานระบบระบายน้ำ	519,984.15	Factor F
			เงินล่วงหน้าจ่าย 0%
			ดอกเบี้ยเงินกู้ 7%
			เงินประกันผลงานหัก 0%
			ภาษีมูลค่าเพิ่ม (VAT) 7%
			factor FN งานทาง 1.3642
สรุป	คิดเป็นเงินค่าก่อสร้างประมาณ	519,984.15	
	ตัวอักษร (ห้าแสนหนึ่งหมื่นเก้าพันเก้าร้อยแปดสิบสี่บาทสิบห้าสตางค์)		

คณะกรรมการกำหนดราคากลาง

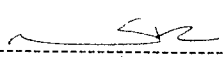(ลงชื่อ)  ประธานกรรมการกำหนดราคากลาง
(นายสนธยา สีหามนต์)

ผู้อำนวยการส่วนควบคุมการก่อสร้างอาคารและผังเมือง

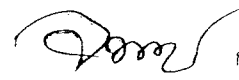(ลงชื่อ)  กรรมการกำหนดราคากลาง
(นายจิราวัฒน์ ภูคกงั่ว)

วิศวกรโยธาชำนาญการ

(ลงชื่อ)  กรรมการกำหนดราคากลาง
(นายคมกฤษ พิมพ์ศรี)

วิศวกรโยธาปฏิบัติการ

หมายเหตุ - ราคาวัดใช้ในการกำหนดราคากลางใช้ราคาเดือนพฤศจิกายน 2566 เนื่องจากราคาวัดของพาณิชย์จังหวัดกาฬสินธุ์
ประจำเดือนธันวาคม 2566 ยังไม่ประกาศใช้

- ค่าแรงงานใช้ตามหลักเกณฑ์การปรับปรุงบัญชีค่าแรงงาน/ดำเนินการสำหรับถอดแบบคำนวณราคากลางงานก่อสร้าง
กรมบัญชีกลาง ตามหนังสือ ที่ กค 0433.2/ว 135 ลงวันที่ 3 มีนาคม 2566

สำนักช่าง สำนักงานเทศบาลเมืองกาฬสินธุ์ อ.เมือง จ.กาฬสินธุ์ Tel. 0-4382-1354-6 ต่อ 206,207 Fax. 0-4381-1233

ราคากลาง โครงการก่อสร้างระบบระบายน้ำ ขยายท่าล้นค้า 5 ชุมชนท่าล้นค้า

สถานที่ก่อสร้าง ขยายท่าล้นค้า 5 ชุมชนท่าล้นค้า ต.กาฬสินธุ์ อ.เมืองกาฬสินธุ์ จ.กาฬสินธุ์

แบบเลขที่ 2/2567

รายการเลขที่

วันที่ 28 ธันวาคม 2566

ลำดับ	รายการ	หน่วย	จำนวน	ราคาต่อ หน่วย	ราคาต้นทุน	Fn	ราคาต่อ หน่วย Fn	ราคากลาง	หมายเหตุ
ก่อสร้างระบบระบายน้ำ ขยายท่าล้นค้า 5 ชุมชนท่าล้นค้า									
1	งานรื้อผิวถนนคอนกรีตเดิม หนา 0.15 ม.	ตร.ม.	-	124.46	-	1.3642	169.79	-	
2	งานวางระบายน้ำคอนกรีตเสริมเหล็ก รูปตัวยู กว้าง 0.30 ม. ลึกไม่น้อยกว่า 0.40 ม.	ลบ.ม.	169.00	2,205.25	372,687.25	1.3642	3,008.40	508,419.94	
3	งานท่อกลมคอนกรีตเสริมเหล็ก Ø 0.40 ม. ชั้น 3	ม.	9.00	941.88	8,476.92	1.3642	1,284.91	11,564.21	
4	งานบ่อพักคอนกรีตเสริมเหล็ก สำหรับท่อ Ø 0.40 ม.	บ่อ	-	-	-	1.3642	-	-	
รวมค่างานก่อสร้างโดยประมาณ								519,984.15	
คิดเป็นค่าก่อสร้างโดยประมาณ								519,984.15	
ตัวอักษร (ห้าแสมหนึ่งหมื่นเก้าพันเก้าร้อยแปดสิบสี่บาทสิบห้าสตางค์)									

คณะกรรมการกำหนดราคากลาง

(ลงชื่อ).....ประธานกรรมการ

(ลงชื่อ).....กรรมการ

(ลงชื่อ).....กรรมการ

(ลงชื่อ).....กรรมการ

(ลงชื่อ).....กรรมการ

การแบ่งงวดงานจ่ายเงิน กำหนดเวลาแล้วเสร็จ

โครงการก่อสร้างระบบระบายน้ำ ซอยท่าสินคำ 5 ชุมชนท่าสินคำ

งบประมาณ 506,000.00 บาท

ราคากลาง 519,984.15 บาท

ระยะเวลา 45 วัน

แบ่งออกเป็น 1 งวด

แบบเลขที่ 02/2567

งวดที่ 1 (งวดสุดท้าย) จ่ายเป็นเงิน 100 % จะจ่ายให้ผู้รับจ้าง เมื่อผู้รับจ้างดำเนินการ

-งานที่ปรับราคาได้ ประเภทงานท่อระบายน้ำคอนกรีตเสริมเหล็กและงานบ่อพัก เป็นเงิน 99%

-ก่อสร้างวางระบายน้ำ ค.ส.ล. รูปตัวยู พร้อมฝาปิด ค.ส.ล. ได้ความยาวรวมไม่น้อยกว่า 169.00 เมตรแล้วเสร็จ
ทั้งหมด

-งานที่ปรับราคาไม่ได้ เป็นเงิน 1%

-งานที่ข้อเท็จจริง งานอำนวยความสะดวกระหว่างการก่อสร้างและงานอื่นๆที่เหลือทั้งหมดแล้วเสร็จ
เรียบร้อยแล้ว ครบถ้วนตามรูปแบบและรายการ

-ทำความสะอาดสถานที่ก่อสร้างและเก็บรายละเอียดแล้วเสร็จทั้งหมด

คณะกรรมการตรวจรับพัสดุตรวจรับงานถูกต้องแล้วเสร็จ

(ซึ่งจะแล้วเสร็จภายใน 45 (วันนับถัดจากวันลงนามในสัญญา)

คณะกรรมการตรวจการจ้าง

1

2

ผู้ควบคุมงาน

1 นายจักรินทร์ เสนากุล

นายช่างโยธาชำนาญงาน

คณะกรรมการกำหนดราคากลาง
(ลงชื่อ)..... 1. ประธานกรรมการ
(ลงชื่อ)..... กรรมการ
(ลงชื่อ)..... กรรมการ
(ลงชื่อ)..... กรรมการ
(ลงชื่อ)..... กรรมการ

ตารางแสดงวงเงินงบประมาณที่ได้รับจัดสรรและราคากลางในงานจ้างก่อสร้าง

๑. ชื่อโครงการ ก่อสร้างระบบระบายน้ำ ซอยท่าสินค้า ๕ ชุมชนท่าสินค้า
๒. หน่วยงานเจ้าของโครงการ สำนักช่าง เทศบาลเมืองกาฬสินธุ์
๓. วงเงินงบประมาณที่ได้รับจัดสรร ๕๐๖,๐๐๐.๐๐ บาท
๔. ลักษณะงาน (โดยสังเขป) งานทาง
๕. ราคากลางคำนวณ ณ วันที่ ๒๘ ธันวาคม ๒๕๖๖ เป็นเงิน ๕๑๙,๙๘๔.๑๕ บาท
๖. บัญชีประมาณการราคากลาง
 - ๖.๑ พร.๔
 - ๖.๒ พร.๕
 - ๖.๓ พร.๖

๗. รายชื่อคณะกรรมการกำหนดราคากลาง

- | | | |
|------------------------|--|---------------------|
| ๗.๑ นายสนธยา สีหานนท์ | ผู้อำนวยการส่วนควบคุมการก่อสร้างอาคารและผังเมือง | ประธานกรรมการ |
| ๗.๒ นายจิราวุธ ภูคงน้ำ | วิศวกรโยธาชำนาญการ | กรรมการ |
| ๗.๓ นายคมกฤช พิมพ์ศรี | วิศวกรโยธาปฏิบัติการ | กรรมการและเลขานุการ |

การแบ่งงวดงานจ่ายเงิน กำหนดเวลาแล้วเสร็จ

โครงการก่อสร้างระบบระบายน้ำ ซอยท่าสินค้า 5 ชุมชนท่าสินค้า

งบประมาณ 506,000.00 บาท

ราคากลาง 519,984.15 บาท

ระยะเวลา 45 วัน

แบ่งออกเป็น 1 งวด

แบบเลขที่ 02/2567

งวดที่ 1 (งวดสุดท้าย) จ่ายเป็นเงิน 100 % จะจ่ายให้ผู้รับจ้าง เมื่อผู้รับจ้างดำเนินการ

-งานที่ปรับราคาได้ ประเมินงานท่อระบายน้ำคอนกรีตเสริมเหล็กและงานบ่อพัก เป็นเงิน 99%

-ก่อสร้างวางระบายน้ำ ค.ส.ล. รูปตัวยู พร้อมฝาบปิด ค.ส.ล. ได้ความยาวรวมไม่น้อยกว่า 169.00 เมตรแล้วเสร็จ
ทั้งหมด

-งานที่ปรับราคาไม่ได้ เป็นเงิน 1%

-งานรื้อผิวจราจร งานอำนวยความสะดวกระหว่างการก่อสร้างและงานอื่นๆที่เหลือทั้งหมดแล้วเสร็จ
เรียบร้อยแล้ว ครบถ้วนตามรูปแบบและรายการ

-ทำความสะอาดสถานที่ก่อสร้างและเก็บรายละเอียดแล้วเสร็จทั้งหมด

คณะกรรมการตรวจรับพัสดุตรวจรับงานถูกต้องแล้วเสร็จ

(ซึ่งจะแล้วเสร็จภายใน 45 (วันนับถัดจากวันลงนามในสัญญา)

คณะกรรมการตรวจการจ้าง

1 นายสนธยา สีหามนต์ ผู้อำนวยการส่วนควบคุมการก่อสร้างอาคารและผังเมือง

2 นายจิราวุฒัน ภูคังน้ำ วิศวกรโยธาชำนาญการ

ผู้ควบคุมงาน


1 นายจักรินทร์ เสนากุล นายช่างโยธาชำนาญงาน





สำนักงาน
เทศบาลเมืองกาฬสินธุ์

โครงการ ก่อสร้างระบบระบายน้ำ ซอยท่าสินค้า 5 ชุมชนท่าสินค้า

แบบเลขที่ 02/2567

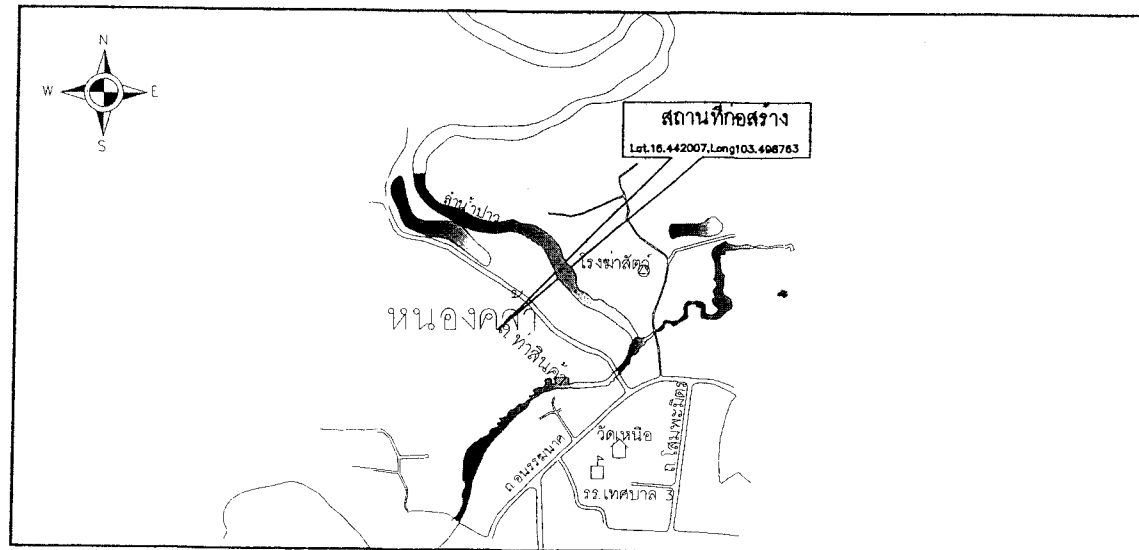

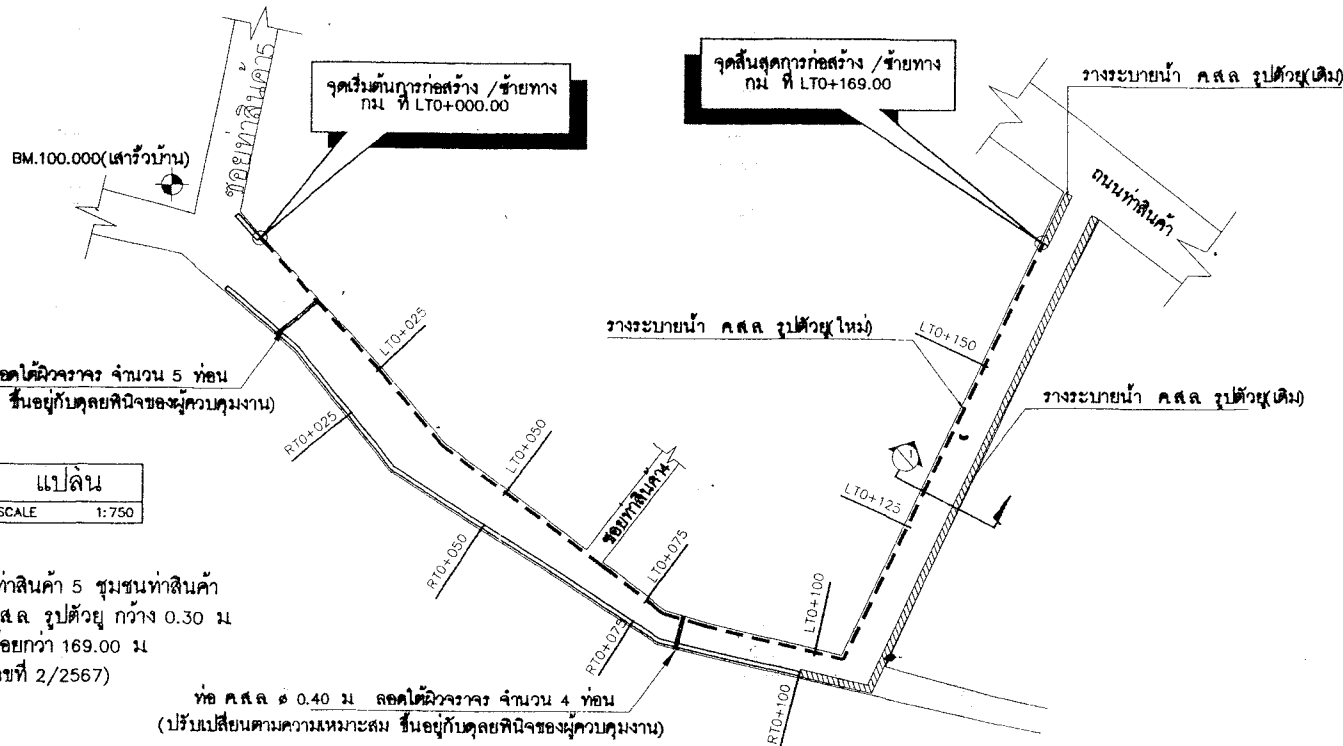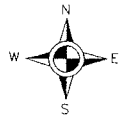


แปลน
SCALE 1:750

โครงการก่อสร้างระบบระบายน้ำ ซอยท่าสินค้า 5 ชุมชนท่าสินค้า เพื่อจ่ายเป็นค่าก่อสร้างรางระบายน้ำ ค.ส.ล. รูปตัวยู กว้าง 0.30 ม. ลึกไม่น้อยกว่า 0.40 ม. ความยาวไม่น้อยกว่า 169.00 ม. ตามแบบแปลนเทศบาลกำหนด (แบบเลขที่ 2/2567)

ท่อ ค.ส.ล. Ø 0.40 ม. ลอดใต้ผิวจราจร จำนวน 4 ท่อน (ปรับเปลี่ยนตามความเหมาะสม ขึ้นอยู่กับดุลยพินิจของผู้ควบคุมงาน)

ตารางแสดงบัญชีปริมาณงาน

ลำดับ	รายการ	หน่วย	หมายเหตุ
1	งานวางระบายน้ำ ค.ส.ล. รูปตัวยู กว้าง 0.30 ม. ลึกไม่น้อยกว่า 0.40 ม.	169.00	ม.
2	งานวางท่อ ค.ส.ล. Ø 0.40 ม. ลอดใต้ผิวจราจร	9	ม.

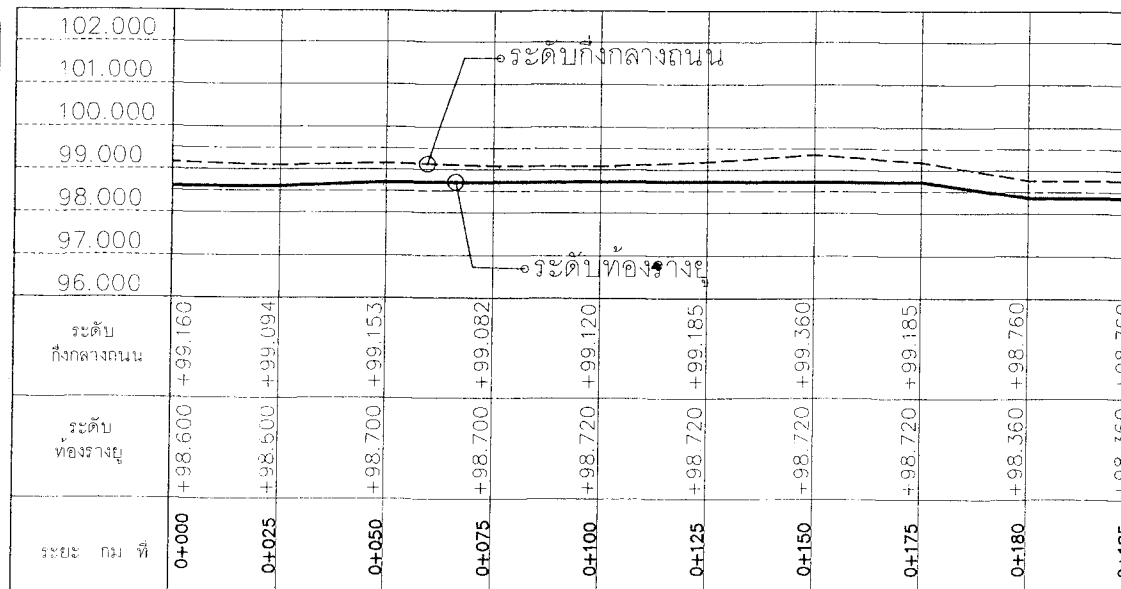

มาตราส่วนแนวตั้ง NTS
มาตราส่วนแนวราบ 1:750



สำนักงาน
เทศบาลเมืองกาฬสินธุ์

โครงการ

ก่อสร้างระบบระบายน้ำ ซอยท่าสินค้า 5
ชุมชนท่าสินค้า

แบบแสดง

แปลนและโปรไฟล์

งานสำรวจ

นายณิธร มุลศรี
ผู้สำรวจร่างสำรวจ

งานเขียนแบบ

นายพิพัฒน์ พล มงคลสุข
ผู้ร่างเขียนแบบ

งานวิศวกรรม

นายคมกฤต พิมพ์ศรี
วิศวกรโยธา ปฏิบัติการ
นายจิรวัฒน์ ภูคณา
วิศวกรโยธา ชำนาญการ

ตรวจแบบ

นายอริสรา คณกุลวัฒน์
หัวหน้าฝ่ายควบคุมอาคารและผังเมือง
นายสนธิ์ สีนานนท์
ผู้อำนวยการควบคุมอาคารและผังเมือง


เห็นชอบ

นายธีรประสิทธิ์ รัตนวิชัย
ปลัดเทศบาล รักษาการนายกเทศมนตรี
ผู้อำนวยการสำนักงาน

อนุมัติ

นายจารุวัฒน์ บุญเพิ่ม
นายกเทศมนตรีเมืองกาฬสินธุ์

มาตราส่วน
วัน/เดือน/ปี
เลขที่แบบ 02/2566
หมายเลข
แผ่นที่ จำนวน

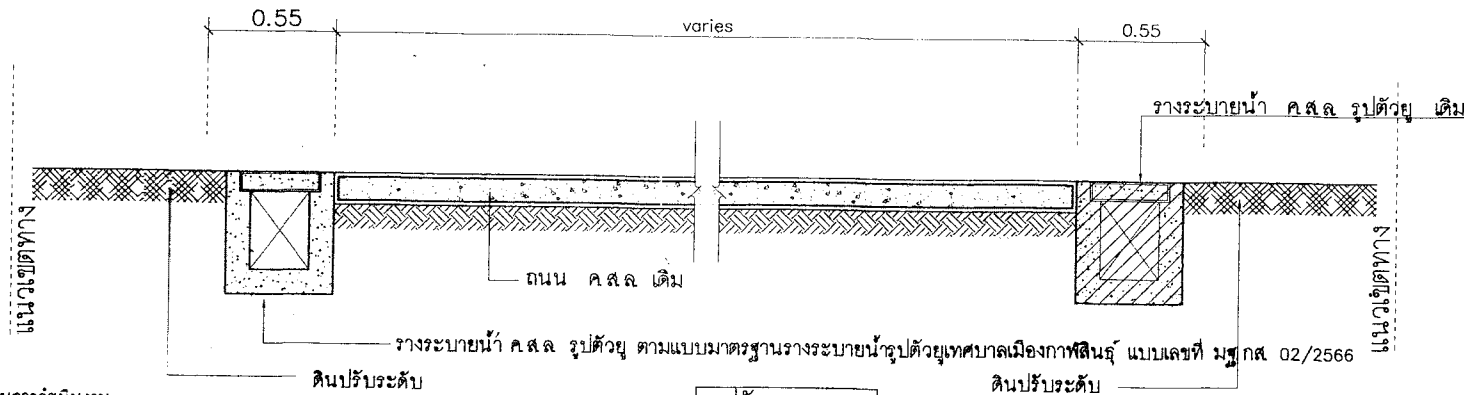

รูปตัด 1 - 1
SCALE NTS.

ดินปรับระดับ

รายการประกอบแบบก่อสร้าง

งานปักฝักรับและทำระดับ ผู้รับจ้างจะต้องทำการปักฝักรับ และทำระดับให้ถูกต้องตามแบบแปลนและ Profile และต้องได้รับอนุญาตจากผู้ควบคุมงานก่อสร้างก่อนดำเนินการก่อสร้างได้

งานคอนกรีต

- ใช้คอนกรีตที่มีกำลังอัดประลัยของแท่งคอนกรีต ตัวอย่างลูกบาศก์ 15x15x15 ซม. ที่อายุ 28 วัน ไม่น้อยกว่า 240 กก./ตร.ซม. กรณีตรวจรับผลงานให้เมื่อแท่งตัวอย่างคอนกรีต ที่อายุ 7 วัน ต้องสามารถรับน้ำหนักได้ไม่น้อยกว่า 75 % ของกำลังอัดประลัยของแท่งคอนกรีต อายุ 28 วัน และสามารถเปิดใช้งานได้
- การบ่มคอนกรีต ให้ใช้น้ำหรือน้ำยาบ่มแทนได้
กรณีที่ใช้ น้ำบ่มต้องบ่มต่อเนื่องกันไม่น้อยกว่า 7 วัน

เหล็กเสริม

- เหล็กเสริมต้องเป็นเหล็กใหม่ไม่มีสนิมก่อนหรือน้ำมันจันทเกาะเป็นเส้นตรงไม่คดงอ ไม่มีรอยแตกร้าว
- การต่อเหล็ก สำหรับเหล็กกลมต้องมียะเยทับไม่น้อยกว่า 40 เท่าของเส้นผ่าศูนย์กลางและให้จบปลายทั้งสอง
- เหล็กกลมผิวเรียบให้ใช้เหล็ก SR-24 ตามมาตรฐาน มอก 20-2543
- เหล็กข้ออ้อยให้ใช้เหล็ก SD-30, SD-40 ตามมาตรฐาน มอก 24-2546

หมายเหตุ

กำหนดให้ผู้รับจ้างต้องทดสอบวัสดุ โครงการระบบระบายน้ำ ดังรายการต่อไปนี้

1. การทดสอบกำลังต้านทานแรงอัดของคอนกรีต (Standard Test Method for Compressive Strength of Concrete)
จำนวน 3 ชุดตัวอย่าง (1 ชุดตัวอย่าง คือ 3 ก่อนถูกบ่มตัวอย่าง)
2. การทดสอบหาแรงดึงของเหล็กเส้น (Tension Test of Steel)
จำนวน 1 ชุดตัวอย่าง (1 ชุดตัวอย่าง คือ เหล็กเส้น 3 ตัวอย่าง)

ประกอบด้วย

- RB 9 mm. จำนวน 1 ชุดตัวอย่าง
- RB 6 mm. จำนวน 1 ชุดตัวอย่าง



สำนักงาน
เทศบาลเมืองกาฬสินธุ์

โครงการ

ก่อสร้างระบบระบายน้ำ ขยายพื้นที่ 5
ชุมชนท่าคันโท

แบบแสดง

รูปตัด

งานสำรวจ

นายมิตร มุกดา
ผู้ช่วยช่างสำรวจ

งานเขียนแบบ

นายพิพัฒน์ มงคลสุข
ผู้ช่วยช่างเขียนแบบ

งานวิศวกรรม

นายคมกฤต พิมพศิริ
วิศวกรโยธา ปฏิบัติการ

นายจิราวุธ ภูคอง
วิศวกรโยธา ชำนาญการ

ตรวจสอบ

นายธีรศักดิ์ คงศิลาวิวัฒน์
หัวหน้าฝ่ายควบคุมอาคารและผังเมือง

นายสนธิ์ สิวานนท์
ผู้อำนวยการฝ่ายควบคุมอาคารและผังเมือง

เห็นชอบ

นายพรประสิทธิ์ รัตนวิชัย
ปลัดเทศบาล รักษาการแทน
ผู้อำนวยการสำนักงาน

อนุมัติ

นายสุวิทย์ บุญเพิ่ม
นายกเทศมนตรีเมืองกาฬสินธุ์

มาตราส่วน

วัน/เดือน/ปี


เลขที่แบบ 02/2566

หมายเลข แผ่นที่ จำนวน


ข้อกำหนดในการดำเนินงาน

วัสดุประเภทวัสดุหรืออุปกรณ์ที่ใช้ในการก่อสร้างต้องเป็นวัสดุที่ผลิตในประเทศตามเงื่อนไขดังนี้


1. กำหนดให้วัสดุต้องใช่วัสดุหรืออุปกรณ์ที่จะใช้ในงานก่อสร้าง เป็นวัสดุที่ผลิตภายในประเทศ โดยต้องใช้ไม่น้อยกว่าร้อยละ 60 ของมูลค่าวัสดุที่จะใช้ในงานก่อสร้างทั้งหมดตามสัญญา
2. กำหนดให้วัสดุต้องเป็นผลิตภัณฑ์ภายในประเทศไม่น้อยกว่าร้อยละ 90 ของปริมาณผลิตภัณฑ์ที่ต้องใช้ทั้งหมดตามสัญญา
3. ผู้รับจ้างจะต้องทำแผนการใช้วัสดุ ตามข้อ 1 และ 2 ภายใน 30 วันนับถัดจากวันที่ได้ลงนามในสัญญาเพื่อให้คณะกรรมการตรวจรับวัสดุพิจารณาต่อไป
4. ผู้รับจ้างจะต้องทำการเสนอแผนงานและแต่งตั้งผู้ควบคุมงานตามสัญญากำหนด พร้อมเสนอขออนุมัติใช้วัสดุก่อนเข้าทำงานต่อคณะกรรมการตรวจรับวัสดุ และต้องได้รับความเห็นชอบจากคณะกรรมการก่อน จึงสามารถก่อสร้างได้
5. ผู้รับจ้างจะต้องสำรวจระดับ Profile ก่อนดำเนินการก่อสร้างเพื่อเสนอช่างผู้ควบคุมงาน และคณะกรรมการตรวจรับวัสดุเพื่อที่จะกำหนดระดับก่อสร้าง
6. แนวและระดับของท่อระบายน้ำ บ่อพัก อาจเปลี่ยนแปลงได้โดยความเห็นชอบของช่างผู้ควบคุมงาน และคณะกรรมการตรวจรับวัสดุ
7. ค่าระดับก่อสร้าง ให้สามารถปรับเปลี่ยนได้ตามความเหมาะสม โดยความเห็นชอบของผู้ควบคุมงาน
8. ท่อประปา เสาไฟฟ้า โทระศัพท ฯลฯ ที่อยู่ในแนวการก่อสร้างเป็นหน้าที่ผู้รับจ้าง หากมีการเคลื่อนย้ายระบบสาธารณูปโภคดังกล่าวออกจากแนวการก่อสร้าง หากเกิดความเสียหายกับระบบสาธารณูปโภคดังกล่าว เป็นหน้าที่ของผู้รับจ้างในการรับผิดชอบความเสียหายที่เกิดขึ้นทั้งหมด
9. ผู้รับจ้างต้องทำการติดตั้งป้ายโครงการบริเวณจุดเริ่มต้นโครงการและจุดสิ้นสุดโครงการ รวมจำนวน 2 ป้าย ก่อนลงมือก่อสร้าง และติดตั้งป้ายเหล็กโครงการ จำนวน 1 ป้าย ก่อนส่งมอบงานงวดสุดท้ายให้แล้วเสร็จเรียบร้อยแล้ว
10. ผู้รับจ้างต้องบริหารจัดการจราจรให้สามารถสัญจรได้อย่างคล่องตัว และให้ถูกต้องตามมาตรฐานวิศวกรรมจราจร
11. กรณีพบอุปสรรคปัญหาในการก่อสร้าง ให้เสนอขออนุมัติช่างผู้ควบคุมงานและคณะกรรมการตรวจรับวัสดุ เพื่อวินิจฉัยและผลการวินิจฉัยถือเป็นที่สุด
12. ผู้รับจ้างจะต้องทำความสะอาดบริเวณการก่อสร้างก่อนส่งมอบงานงวดสุดท้ายให้แล้วเสร็จเรียบร้อยแล้ว
13. ในการส่งมอบงานจ้าง ผู้รับจ้างต้องนำส่งผลทดสอบคอนกรีตชุดสุดท้าย ส่งมอบให้กับกรรมการ ตรวจรับวัสดุ พร้อมการส่งมอบงานจ้างงวดสุดท้าย
14. งานก่อสร้างวางระบบน้ำ ค.ส.ล. อ้างอิงแบบมาตรฐานงานทางสำหรับ ออฟท. กรมทางหลวงชนบทแบบเลขที่ ทด -5-301 ชนิด 30-30 (ใช้เฉพาะระดับที่ระดับกับพื้นที่ก่อสร้างจริง)
15. ผู้รับจ้างจะต้องจัดทำป้ายสัญลักษณ์ ป้ายเตือนภัย พร้อมติดตั้งในบริเวณเขตก่อสร้างซึ่งถือเป็นพื้นที่อันตราย โดยจะต้องเป็นป้ายที่มีขนาดที่สามารถมองเห็นได้ชัดเจน
16. ผู้รับจ้างจะต้องติดตั้งไฟแสงสว่างและไฟเตือนในบริเวณเขตก่อสร้างซึ่งถือเป็นพื้นที่อันตรายที่สามารถมองเห็นได้ชัดเจนในตอนกลางคืน

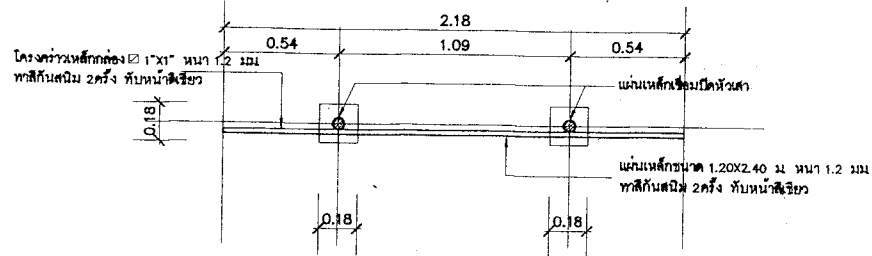

แปลนนำโครงการ (ป้ายถาวร)
SCALE 1:25

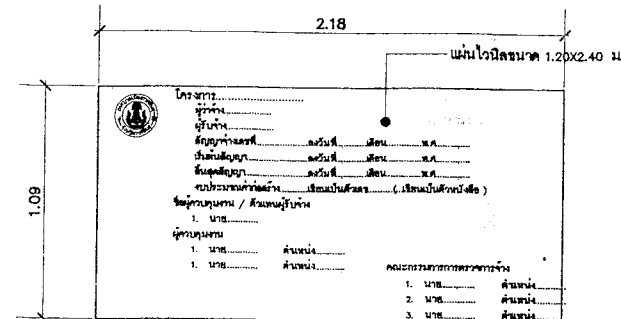


ป้ายประชาสัมพันธ์โครงการ (ป้ายชั่วคราว)
SCALE 1:25

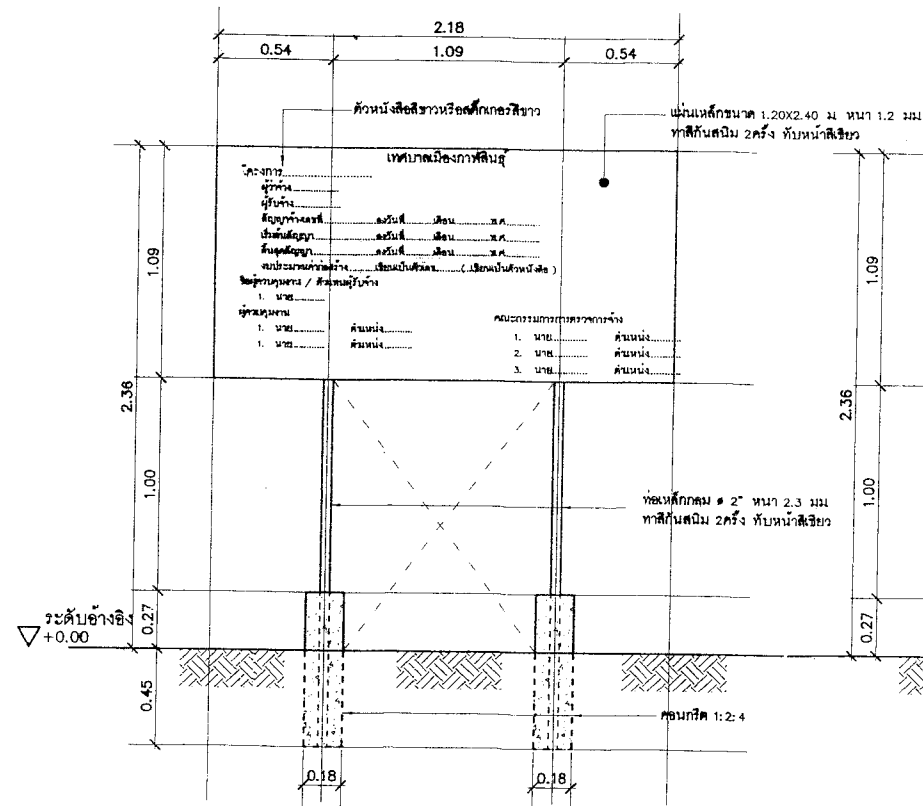

หมายเหตุ ขนาดและตำแหน่งตัวหนังสือ กำหนดตามความเหมาะสม

รูปด้านหน้า (ป้ายถาวร)
SCALE 1:25

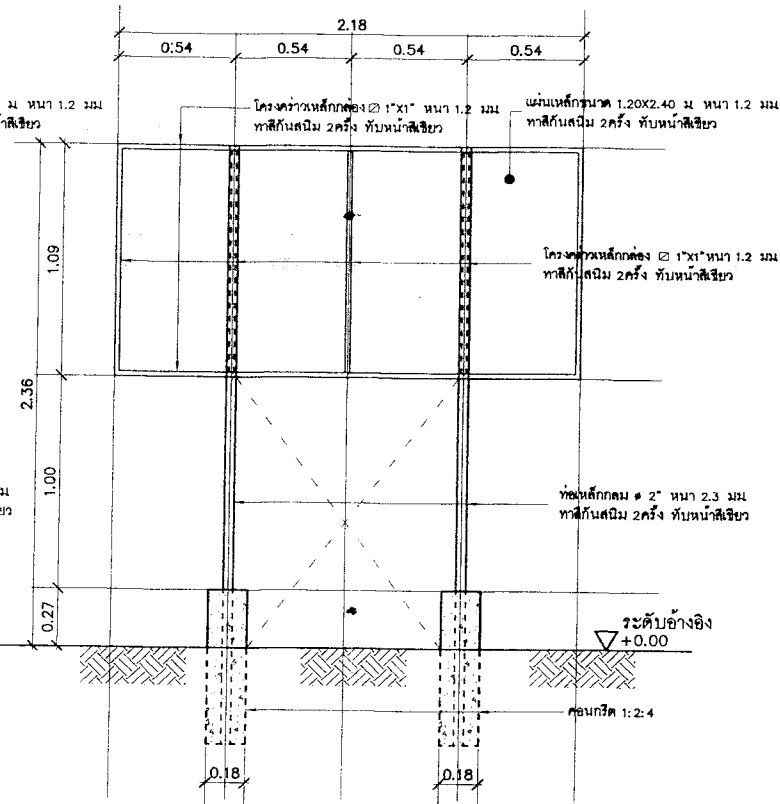

รูปด้านหลัง (ป้ายถาวร)
SCALE 1:25



สำนักช่าง
เทศบาลเมืองเชียงใหม่

โครงการ

ก่อสร้างระบบระบายน้ำ ขยายท่อเส้นค่า 5
ชุมชนท่าสันคำ

แบบแสดง

ป้ายประชาสัมพันธ์โครงการ

งานสำรวจ

นายมิตร มุลศรี
ผู้ช่วยช่างสำรวจ

งานเขียนแบบ

นายพิพัฒน์ มงคลสุข
ผู้ช่วยช่างเขียนแบบ

งานวิศวกรรม

นายคมกฤษ ทัพศิริ
วิศวกรโยธา ปฏิบัติการ

นายจิราวุธวัฒน์ ภูคกงั่ว
วิศวกรโยธา ชำนาญการ

ตรวจสอบ

นายอริยวิทย์ คงสุภาวิวัฒน์
หัวหน้าควบคุมอาคารและผังเมือง

นายสนธยา สีหนานนท์
ผู้ช่วยราชการด้านควบคุมอาคารและผังเมือง

เห็นชอบ

นายพรประสิทธิ์ รัตนวิชัย
ปลัดเทศบาล รักษาการนายกเทศมนตรี
ผู้อำนวยการสำนักงาน

อนุมัติ

นายคำวิวัฒน์ บุญเต็ม
นายกเทศมนตรีเมืองเชียงใหม่


มาตราส่วน

วัน/เดือน/ปี

เลขที่แบบ 02/2566


หมายเลข แผนที่ จำนวน

แบบมาตรฐานวางระบายน้ำ ค.ส.ล. รูปตัวยู แบบที่ 2

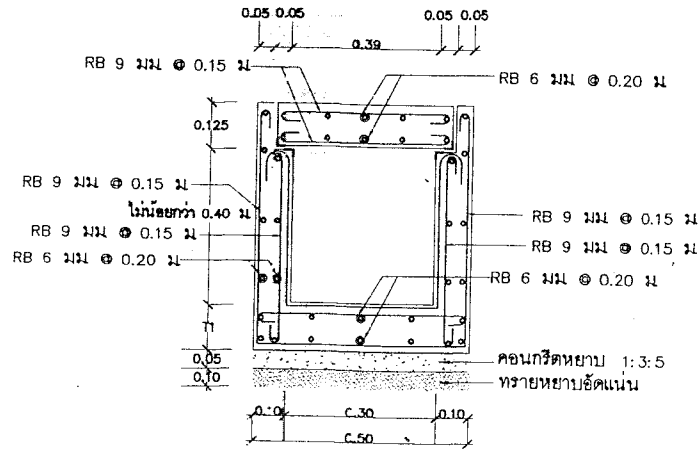

รายละเอียดเหล็กเสริมราง ค.ส.ล.

SCALE NTS.

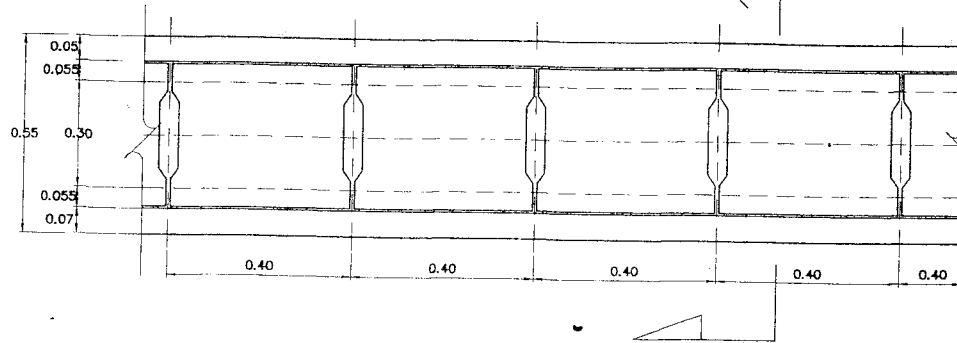

แปลนวางระบายน้ำรูปตัว ยู

SCALE NTS.

รายการประกอบแบบก่อสร้าง

งานปักผังและทำระดับ ผู้รับจ้างจะต้องทำการปักผัง และทำระดับให้ถูกต้องตามแบบแปลนและ Profile และต้องได้รับอนุญาตจากผู้ควบคุมงานก่อสร้างก่อนดำเนินการก่อสร้างได้

งานคอนกรีต

- งานคอนกรีตโครงสร้างใช้ปูนซีเมนต์ปอร์ตแลนด์ประเภทที่หนึ่ง
- กำลังอัดของแท่งคอนกรีตตัวอย่างรูปทรงลูกบาศก์ 15x15x15 ซม อายุ 28 วัน ไม่น้อยกว่า 240 ksc.
- งานคอนกรีตและงานปูนทั้งหมด เมื่อถอดแล้วผิวคอนกรีตจะต้องได้ตั้ง ได้จาก ได้ระดับ
- งานคอนกรีตเปลือยผิว จะต้องจัดวางเดรียมไม้แบบและได้ให้เรียบร้อยก่อนเทคอนกรีต

เหล็กเสริม

- เหล็กเสริมต้องเป็นเหล็กใหม่ไม่มีสนิมก่อน หรือฉนวนจับเกาะ เป็นเส้นตรงไม่ดัดงอ ไม่มีรอยแตกร้าว
- การต่อเหล็ก สำหรับเหล็กกลมต้องมีระยะทับไม่น้อยกว่า 40 เท่า ของเส้นผ่าศูนย์กลาง และให้งอปลายทั้งสอง
- เหล็กกลมผิวเรียบให้ใช้เหล็ก SR-24
- เหล็กข้ออ้อยให้ใช้เหล็ก SD-40
- เหล็กรูปพรรณ ทาสีกันสนิม

หมายเหตุ :

1. ความลึกของวางระบายน้ำที่กำหนดในแบบมาตรฐาน เป็นความลึกต่ำสุด
2. ในกรณีที่ไม่สามารถก่อสร้างได้ตามแนววางระบายน้ำรูปตัวยู อันเกิดจากสาเหตุสุดวิสัย เช่น ดินแนวเสาไฟฟ้า, ประปา ฯลฯ ให้สามารถปรับเปลี่ยนรูปแบบได้ตามความเหมาะสม เฉพาะจุดนั้นทั้งนี้ต้องได้รับความเห็นชอบจากช่างควบคุมงาน

รายละเอียดเหล็กเสริมฝาราง ค.ส.ล.

SCALE NTS.



สำนักงาน
เทศบาลเมืองปัตตานี

โครงการ

แบบมาตรฐานวางระบายน้ำ ค.ส.ล. รูปตัวยู
เทศบาลเมืองปัตตานี

แบบแสดง

แปลนและรูปตัด

งานสำรวจ

นายมิตร มุขศรี
ผู้ช่วยช่างสำรวจ

งานเขียนแบบ

นายพิพัฒน์พล มงคลสุข
ผู้ช่วยช่างเขียนแบบ

งานวิศวกรรม

นายคมกฤษ จันทศิริ
วิศวกรโยธา ปฏิบัติการ
นายจิราวุธวัฒน์ ภูคณา
วิศวกรโยธา ชำนาญการ

ตรวจแบบ

นายอัครวิทย์ คงคุณาวรรณ์
หัวหน้าฝ่ายควบคุมอาคารและผังเมือง
นายสมชาย สีนานนท์
ผู้อำนวยการควบคุมอาคารและผังเมือง

เห็นชอบ

นายพรวิเศษสิทธิ์ รัตนวิชัย
ปลัดเทศบาล รักษาการนายกเทศมนตรี
ผู้อำนวยการสำนักงาน

อนุมัติ

นายจาตุรนต์ บุญเพิ่ม
นายกเทศมนตรีเมืองปัตตานี

มาตราส่วน	
วัน/เดือน/ปี	
เลขที่แบบ	มฐ.กส 02/2566
หมายเลข	แผ่นที่ จำนวน
	1 1