



ประกาศเทศบาลเมืองกาฬสินธุ์

เรื่อง ประกวดราคาจ้างก่อสร้างถนนคอนกรีตเสริมเหล็ก พร้อมระบบระบายน้ำ ซอยสุขสบายใจ ๖/๓
ทางไปตลาดเกษตร ชุมชนเทศบาลใหม่ ด้วยวิธีประกวดราคาอิเล็กทรอนิกส์ (e-bidding)

เทศบาลเมืองกาฬสินธุ์ มีความประสงค์จะประกวดราคาจ้างก่อสร้างถนนคอนกรีตเสริมเหล็ก พร้อมระบบระบายน้ำ ซอยสุขสบายใจ ๖/๓ ทางไปตลาดเกษตร ชุมชนเทศบาลใหม่ ด้วยวิธีประกวดราคาอิเล็กทรอนิกส์ (e-bidding) ราคาากลางของงานจ้างก่อสร้าง ในการประกวดราคาครั้งนี้ เป็นเงินทั้งสิ้น ๙๑๒,๓๗๒.๘๑ บาท (เก้าแสนหนึ่งหมื่นสองพันสามร้อยเจ็ดสิบสองบาทแปดสิบเอ็ดสตางค์) ตามรายการ ดังนี้

งานก่อสร้างถนน	จำนวน	๑	โครงการ
คอนกรีตเสริมเหล็ก พร้อมระบบ			
ระบายน้ำ ซอยสุขสบายใจ ๖/๓			
ทางไปตลาดเกษตร ชุมชนเทศบาล			
ใหม่			

ผู้ยื่นข้อเสนอจะต้องมีคุณสมบัติ ดังต่อไปนี้

๑. มีความสามารถตามกฎหมาย
๒. ไม่เป็นบุคคลล้มละลาย
๓. ไม่อยู่ระหว่างเลิกกิจการ
๔. ไม่เป็นบุคคลซึ่งอยู่ระหว่างถูกระงับการยื่นข้อเสนอหรือทำสัญญากับหน่วยงานของรัฐไว้ชั่วคราว เนื่องจากเป็นผู้ที่ไม่ผ่านเกณฑ์การประเมินผลการปฏิบัติงานของผู้ประกอบการตามระเบียบ ที่รัฐมนตรีว่าการกระทรวงการคลังกำหนดตามที่ประกาศเผยแพร่ในระบบเครือข่ายสารสนเทศของกรมบัญชีกลาง
๕. ไม่เป็นบุคคลซึ่งถูกระบุชื่อไว้ในบัญชีรายชื่อผู้ทำงานและได้แจ้งเวียนชื่อให้เป็นผู้ทำงาน ของหน่วยงานของรัฐในระบบเครือข่ายสารสนเทศของกรมบัญชีกลาง ซึ่งรวมถึงนิติบุคคลที่ผู้ทำงานเป็นหุ้นส่วนผู้จัดการ กรรมการผู้จัดการ ผู้บริหาร ผู้มีอำนาจในการดำเนินงานในกิจการของนิติบุคคลนั้นด้วย
๖. มีคุณสมบัติและไม่มีลักษณะต้องห้ามตามที่คณะกรรมการนโยบายการจัดซื้อจัดจ้างและ การบริหารพัสดุภาครัฐกำหนดในราชกิจจานุเบกษา
๗. เป็นบุคคลธรรมดาหรือนิติบุคคลผู้มีอาชีพรับจ้างงานที่ประกวดราคาอิเล็กทรอนิกส์ดังกล่าว
๘. ไม่เป็นผู้มีผลประโยชน์ร่วมกันกับผู้ยื่นข้อเสนอรายอื่นที่เข้ายื่นข้อเสนอให้แก่เทศบาลเมืองกาฬสินธุ์ ณ วันประกาศประกวดราคาอิเล็กทรอนิกส์ หรือไม่เป็นผู้กระทำการอันเป็นการขัดขวางการแข่งขันราคา

๙. ไม่เป็นผู้ได้รับเอกสิทธิ์หรือความคุ้มกัน ซึ่งอาจปฏิเสธไม่ยอมขึ้นศาลไทย เว้นแต่รัฐบาลของผู้ยื่นข้อเสนอได้มีคำสั่งสละเอกสิทธิ์และความคุ้มกันเช่นนั้น

๑๐. ผู้ยื่นข้อเสนอต้องมีผลงานก่อสร้างประเภทเดียวกันกับผลงานที่ประกวดราคาจ้างก่อสร้างในวงเงินไม่น้อยกว่า ๕๕๐,๕๐๐.๐๐ บาท (สี่แสนห้าหมื่นห้าร้อยบาทถ้วน) และเป็นผลงานที่เป็นคู่สัญญาโดยตรงกับหน่วยงานของรัฐ หรือหน่วยงานเอกชนที่ เทศบาลเมืองกาฬสินธุ์ เชื้อถือ

๑๑. ผู้ยื่นข้อเสนอที่ยื่นข้อเสนอในรูปแบบของ "กิจการร่วมค้า" ต้องมีคุณสมบัติดังนี้

กรณีที่ข้อตกลงระหว่างผู้เข้าร่วมค้ากำหนดให้ผู้เข้าร่วมค้ารายใดรายหนึ่งเป็นผู้เข้าร่วมค้าหลัก ข้อตกลงระหว่างผู้เข้าร่วมค้าจะต้องมีการกำหนดสัดส่วนหน้าที่และความรับผิดชอบในปริมาณงาน สิ่งของ หรือมูลค่าตามสัญญาของผู้เข้าร่วมค้าหลักมากกว่าผู้เข้าร่วมค้ารายอื่นทุกราย

กรณีที่ข้อตกลงระหว่างผู้เข้าร่วมค้ากำหนดให้ผู้เข้าร่วมค้ารายใดรายหนึ่งเป็นผู้เข้าร่วมค้าหลัก กิจการร่วมค้านั้นต้องใช้ผลงานของผู้เข้าร่วมค้าหลักรายเดียวเป็นผลงานของกิจการร่วมค้าที่ยื่นข้อเสนอ

สำหรับข้อตกลงระหว่างผู้เข้าร่วมค้าที่ไม่ได้กำหนดให้ผู้เข้าร่วมค้ารายใดเป็นผู้เข้าร่วมค้าหลัก ผู้เข้าร่วมค้าทุกรายจะต้องมีคุณสมบัติครบถ้วนตามเงื่อนไขที่กำหนดไว้ในเอกสารเชิญชวน หรือหนังสือเชิญชวน

กรณีที่ข้อตกลงระหว่างผู้เข้าร่วมค้ากำหนดให้มีการมอบหมายผู้เข้าร่วมค้ารายใดรายหนึ่งเป็นผู้ยื่นข้อเสนอ ในนามกิจการร่วมค้า การยื่นข้อเสนอดังกล่าวไม่ต้องมีหนังสือมอบอำนาจ

สำหรับข้อตกลงระหว่างผู้เข้าร่วมค้าที่ไม่ได้กำหนดให้ผู้เข้าร่วมค้ารายใดเป็นผู้ยื่นข้อเสนอผู้เข้าร่วมค้าทุกรายจะต้องลงลายมือชื่อในหนังสือมอบอำนาจให้ผู้เข้าร่วมค้ารายใดรายหนึ่งเป็นผู้ยื่นข้อเสนอในนามกิจการร่วมค้า

๑๒. ผู้ยื่นข้อเสนอต้องลงทะเบียนที่มีข้อมูลถูกต้องครบถ้วนในระบบจัดซื้อจัดจ้างภาครัฐด้วยอิเล็กทรอนิกส์ (Electronic Government Procurement : e-GP) ของกรมบัญชีกลาง

๑๓. ผู้ยื่นข้อเสนอต้องมีมูลค่าสุทธิของกิจการ ดังนี้

(๑) กรณีผู้ยื่นข้อเสนอเป็นนิติบุคคลที่จัดตั้งขึ้นตามกฎหมายไทยซึ่งได้จดทะเบียนเกินกว่า ๑ ปี ต้องมีมูลค่าสุทธิของกิจการ จากผลต่างระหว่างสินทรัพย์สุทธิหักด้วยหนี้สินสุทธิ ที่ปรากฏในงบแสดงฐานะการเงินที่มีการตรวจรับรองแล้ว ซึ่งจะต้องแสดงค่าเป็นบวก ๑ ปีสุดท้ายก่อนวันยื่นข้อเสนอ

(๒) สำหรับการจัดซื้อจัดจ้างครั้งหนึ่งที่มีวงเงินเกิน ๕๐๐,๐๐๐ บาทขึ้นไป กรณีผู้ยื่นข้อเสนอเป็นบุคคลธรรมดา โดยพิจารณาจากหนังสือรับรองบัญชีเงินฝาก ไม่เกิน ๙๐ วันก่อนวันยื่นข้อเสนอ โดยต้องมีเงินฝากคงเหลือในบัญชีธนาคารเป็นมูลค่า ๑ ใน ๔ ของมูลค่างบประมาณของโครงการหรือรายการที่ยื่นข้อเสนอในแต่ละครั้ง และหากเป็นผู้ชนะการจัดซื้อจัดจ้างหรือเป็นผู้ได้รับการคัดเลือกจะต้องแสดงบัญชีเงินฝากที่มีมูลค่าดังกล่าวอีกครั้งหนึ่งในวันลงนามในสัญญา

(๓) กรณีที่ผู้ยื่นข้อเสนอไม่มีมูลค่าสุทธิของกิจการหรือทุนจดทะเบียน หรือมีแต่ไม่เพียงพอที่จะเข้ายื่นข้อเสนอ ผู้ยื่นข้อเสนอสามารถขอวงเงินสินเชื่อ โดยต้องมีวงเงินสินเชื่อ ๑ ใน ๔ ของมูลค่างบประมาณของโครงการหรือรายการที่ยื่นข้อเสนอในครั้งนั้น (สินเชื่อที่ธนาคารภายในประเทศ หรือบริษัทเงินทุนหรือบริษัทเงินทุนหลักทรัพย์ที่ได้รับอนุญาตให้ประกอบกิจการเงินทุนเพื่อการพาณิชย์ และประกอบธุรกิจค้าประกันตามประกาศของธนาคารแห่งประเทศไทย ตามรายชื่อบริษัทเงินทุนที่ธนาคารแห่งประเทศไทยแจ้งเวียนให้ทราบ โดยพิจารณาจากยอดเงินรวมของวงเงินสินเชื่อที่สำนักงานใหญ่รับรอง หรือที่สำนักงานสาขารับรอง (กรณีได้รับมอบอำนาจจากสำนักงาน

ใหญ่) ซึ่งออกให้แก่ผู้ยื่นข้อเสนอ นับถึงวันยื่นข้อเสนอไม่เกิน ๙๐ วัน)

(๔) กรณีตาม (๑) - (๓) ยกเว้นสำหรับกรณีดังต่อไปนี้

(๔.๑) กรณีที่ผู้ยื่นข้อเสนอเป็นหน่วยงานของรัฐ

(๔.๒) นิติบุคคลที่จัดตั้งขึ้นตามกฎหมายไทยที่อยู่ระหว่างการฟื้นฟูกิจการตามพระราช

บัญญัติล้มละลาย (ฉบับที่ ๑๐) พ.ศ. ๒๕๖๑

(๔.๓) งานจ้างก่อสร้าง ที่กรมบัญชีกลางได้ขึ้นทะเบียนผู้ประกอบการงานก่อสร้างแล้ว และงานจ้างก่อสร้างที่หน่วยงานของรัฐได้มีการจัดทำบัญชีผู้ประกอบการงานก่อสร้างที่มีคุณสมบัติเบื้องต้นไว้แล้ว ก่อนวันที่พระราชบัญญัติการจัดซื้อจัดจ้างและการบริหารพัสดุภาครัฐมีผลใช้บังคับ

ผู้ยื่นข้อเสนอต้องยื่นข้อเสนอและเสนอราคาทางระบบจัดซื้อจัดจ้างภาครัฐด้วยอิเล็กทรอนิกส์ในวันที่ ๔ มิถุนายน ๒๕๖๗ ระหว่างเวลา ๐๙.๐๐ น. ถึง ๑๒.๐๐ น.

ผู้สนใจสามารถขอรับเอกสารประกวดราคาอิเล็กทรอนิกส์ โดยดาวน์โหลดเอกสารทางระบบจัดซื้อจัดจ้างภาครัฐด้วยอิเล็กทรอนิกส์ หัวข้อ ค้นหาประกาศจัดซื้อจัดจ้างได้ตั้งแต่วันที่ประกาศจนถึงวันเสนอราคา

ผู้ยื่นข้อเสนอสามารถจัดเตรียมเอกสารข้อเสนอได้ตั้งแต่วันที่ประกาศจนถึงวันเสนอราคา

ผู้สนใจสามารถดูรายละเอียดได้ที่เว็บไซต์ www.kalasin-mu.go.th หรือ www.gprocurement.go.th หรือสอบถามทางโทรศัพท์หมายเลข ๐๔๓-๘๑๑๖๗๑-๓ ในวันและเวลาราชการ

ประกาศ ณ วันที่ ๒๔ พฤษภาคม พ.ศ. ๒๕๖๗



(นายจารุวัฒน์ บุญเพิ่ม)

นายกเทศมนตรีเมืองกาฬสินธุ์

เอกสารประกวดราคาจ้างก่อสร้างด้วยการประกวดราคาอิเล็กทรอนิกส์ (e-bidding)

เลขที่ ๖/๒๕๖๗

ประกวดราคาจ้างก่อสร้างถนนคอนกรีตเสริมเหล็ก พร้อมระบบระบายน้ำ ซอยสุขสบายใจ ๖/๓ ทางไป
ตลาดเกษตร ชุมชนเทศบาลใหม่ ด้วยวิธีประกวดราคาอิเล็กทรอนิกส์ (e-bidding)

ตามประกาศ เทศบาลเมืองกาฬสินธุ์

ลงวันที่ ๒๔ พฤษภาคม ๒๕๖๗

เทศบาลเมืองกาฬสินธุ์ ซึ่งต่อไปนี้จะเรียกว่า "เทศบาลฯ" มีความประสงค์จะ ประกวดราคาจ้าง
ก่อสร้างถนนคอนกรีตเสริมเหล็ก พร้อมระบบระบายน้ำ ซอยสุขสบายใจ ๖/๓ ทางไปตลาดเกษตร ชุมชน
เทศบาลใหม่ ด้วยวิธีประกวดราคาอิเล็กทรอนิกส์ (e-bidding) ด้วยวิธีประกวดราคาอิเล็กทรอนิกส์ (e-
bidding) โดยมีข้อแนะนำและข้อกำหนดดังต่อไปนี้

๑. เอกสารแนบท้ายเอกสารประกวดราคาอิเล็กทรอนิกส์

- ๑.๑ ร่างรายละเอียดขอบเขตของงานทั้งโครงการ (Terms of Reference : TOR)
- ๑.๒ แบบใบเสนอราคาที่กำหนดไว้ในระบบจัดซื้อจัดจ้างภาครัฐด้วยอิเล็กทรอนิกส์
- ๑.๓ แบบสัญญาจ้างก่อสร้าง
- ๑.๔ แบบหนังสือค้ำประกัน
 - (๑) หลักประกันสัญญา
- ๑.๕ สูตรการปรับราคา
- ๑.๖ บทนิยาม
 - (๑) ผู้ที่มีผลประโยชน์ร่วมกัน
 - (๒) การขัดขวางการแข่งขันอย่างเป็นธรรม
- ๑.๗ แบบบัญชีเอกสารที่กำหนดไว้ในระบบจัดซื้อจัดจ้างภาครัฐด้วยอิเล็กทรอนิกส์
 - (๑) บัญชีเอกสารส่วนที่ ๑
 - (๒) บัญชีเอกสารส่วนที่ ๒
- ๑.๘ แผนการใช้พัสดุที่ผลิตภายในประเทศและแผนการใช้เหล็กที่ผลิตภายในประเทศ
- ๑.๙ แผนการทำงาน

๒. คุณสมบัติของผู้ยื่นข้อเสนอ

- ๒.๑ มีความสามารถตามกฎหมาย
- ๒.๒ ไม่เป็นบุคคลล้มละลาย
- ๒.๓ ไม่อยู่ระหว่างเลิกกิจการ
- ๒.๔ ไม่เป็นบุคคลซึ่งอยู่ระหว่างถูกระงับการยื่นข้อเสนอหรือทำสัญญากับหน่วยงาน
ของรัฐไว้ชั่วคราว เนื่องจากเป็นผู้ที่ไม่ผ่านเกณฑ์การประเมินผลการปฏิบัติงานของผู้ประกอบการตามระเบียบ

ที่รัฐมนตรีว่าการกระทรวงการคลังกำหนดตามที่ประกาศเผยแพร่ในระบบเครือข่ายสารสนเทศของกรมบัญชีกลาง

๒.๕ ไม่เป็นบุคคลซึ่งถูกระบุชื่อไว้ในบัญชีรายชื่อผู้ทำงานและได้แจ้งเวียนชื่อให้เป็นผู้ทำงานของหน่วยงานของรัฐในระบบเครือข่ายสารสนเทศของกรมบัญชีกลาง ซึ่งรวมถึงนิติบุคคลที่ผู้ทำงานเป็นหุ้นส่วนผู้จัดการ กรรมการผู้จัดการ ผู้บริหาร ผู้มีอำนาจในการดำเนินงานในกิจการของนิติบุคคลนั้นด้วย

๒.๖ มีคุณสมบัติและไม่มีลักษณะต้องห้ามตามที่คณะกรรมการนโยบายการจัดซื้อจัดจ้าง และการบริหารพัสดุภาครัฐกำหนดในราชกิจจานุเบกษา

๒.๗ เป็นบุคคลธรรมดาหรือนิติบุคคลผู้มีอาชีพรับจ้างงานที่ประกวดราคาอิเล็กทรอนิกส์ดังกล่าว

๒.๘ ไม่เป็นผู้มีผลประโยชน์ร่วมกันกับผู้ยื่นข้อเสนอรายอื่นที่เข้ายื่นข้อเสนอให้แก่เทศบาลฯ ณ วันประกาศประกวดราคาอิเล็กทรอนิกส์ หรือไม่เป็นผู้กระทำการอันเป็นการขัดขวาง การแข่งขันอย่างเป็นธรรมในการประกวดราคาอิเล็กทรอนิกส์ครั้งนี้

๒.๙ ไม่เป็นผู้ได้รับเอกสิทธิ์หรือความคุ้มกัน ซึ่งอาจปฏิเสธไม่ยอมขึ้นศาลไทย เว้นแต่รัฐบาล ของผู้ยื่นข้อเสนอได้มีคำสั่งให้สละเอกสิทธิ์และความคุ้มกันเช่นนั้น

๒.๑๐ ผู้ยื่นข้อเสนอต้องมีผลงานก่อสร้างประเภทเดียวกันกับผลงานที่ประกวดราคาจ้าง ก่อสร้างในวงเงินไม่น้อยกว่า ๔๕๐,๕๐๐.๐๐ บาท (สี่แสนห้าหมื่นห้าร้อยบาทถ้วน) และเป็นผลงานที่เป็นคู่สัญญาโดยตรงกับหน่วยงานของรัฐ หรือหน่วยงานเอกชนที่ เทศบาลเมืองกาฬสินธุ์ เชื้อถือ

๒.๑๑ กิจการร่วมค้าที่ยื่นข้อเสนอในรูปแบบของ "กิจการร่วมค้า" ต้องมีคุณสมบัติดังนี้
กรณีที่ข้อตกลงระหว่างผู้เข้าร่วมค้ากำหนดให้ผู้เข้าร่วมค้ารายใดรายหนึ่งเป็นผู้เข้าร่วมค้าหลัก ข้อตกลงระหว่างผู้เข้าร่วมค้าจะต้องมีการกำหนดสัดส่วนหน้าที่และความรับผิดชอบในปริมาณงาน สิ่งของหรือมูลค่าตามสัญญาของผู้เข้าร่วมค้าหลักมากกว่าผู้เข้าร่วมค้ารายอื่นทุกราย

กรณีที่ข้อตกลงระหว่างผู้เข้าร่วมค้ากำหนดให้ผู้เข้าร่วมค้ารายใดรายหนึ่งเป็นผู้เข้าร่วมค้าหลัก กิจการร่วมค่านั้นต้องใช้ผลงานของผู้เข้าร่วมค้าหลักรายเดียวเป็นผลงานของกิจการร่วมค้าที่ยื่นข้อเสนอ

สำหรับข้อตกลงระหว่างผู้เข้าร่วมค้าที่ไม่ได้กำหนดให้ผู้เข้าร่วมค้ารายใดเป็นผู้เข้าร่วมค้าหลัก ผู้เข้าร่วมค้าทุกรายจะต้องมีคุณสมบัติครบถ้วนตามเงื่อนไขที่กำหนดไว้ในเอกสารเชิญชวน หรือหนังสือเชิญชวน

กรณีที่ข้อตกลงระหว่างผู้เข้าร่วมค้ากำหนดให้มีการมอบหมายผู้เข้าร่วมค้ารายใดรายหนึ่งเป็นผู้ยื่นข้อเสนอ ในนามกิจการร่วมค้า การยื่นข้อเสนอดังกล่าวต้องมีหนังสือมอบอำนาจ

สำหรับข้อตกลงระหว่างผู้เข้าร่วมค้าที่ไม่ได้กำหนดให้ผู้เข้าร่วมค้ารายใดเป็นผู้ยื่นข้อเสนอ ผู้เข้าร่วมค้าทุกรายจะต้องลงลายมือชื่อในหนังสือมอบอำนาจให้ผู้เข้าร่วมค้ารายใดรายหนึ่งเป็นผู้ยื่นข้อเสนอ ในนามกิจการร่วมค้า

๒.๑๒ ผู้ยื่นข้อเสนอต้องลงทะเบียนที่มีข้อมูลถูกต้องครบถ้วนในระบบจัดซื้อจัดจ้างภาค



รัฐด้วย อิเล็กทรอนิกส์ (Electronic Government Procurement : e-GP) ของกรมบัญชีกลาง

๒.๑๓ ผู้ยื่นข้อเสนอต้องมีมูลค่าสุทธิของกิจการ ดังนี้

(๑) กรณีผู้ยื่นข้อเสนอเป็นนิติบุคคลที่จัดตั้งขึ้นตามกฎหมายไทยซึ่งได้จดทะเบียนเกินกว่า ๑ ปี ต้องมีมูลค่าสุทธิของกิจการ จากผลต่างระหว่างสินทรัพย์สุทธิหักด้วยหนี้สินสุทธิ ที่ปรากฏในงบแสดงฐานะการเงินที่มีการตรวจรับรองแล้ว ซึ่งจะต้องแสดงค่าเป็นบวก ๑ ปีสุดท้ายก่อนวันยื่นข้อเสนอ

(๒) สำหรับการซื้อจัดจ้างครั้งหนึ่งที่มีวงเงินเกิน ๕๐๐,๐๐๐ บาทขึ้นไป กรณีผู้ยื่นข้อเสนอเป็นบุคคลธรรมดา โดยพิจารณาจากหนังสือรับรองบัญชีเงินฝาก ไม่เกิน ๙๐ วันก่อนวันยื่นข้อเสนอ โดยต้องมีเงินฝากคงเหลือในบัญชีธนาคารเป็นมูลค่า ๑ ใน ๔ ของมูลค่างบประมาณของโครงการหรือรายการที่ยื่นข้อเสนอในแต่ละครั้ง และหากเป็นผู้ชนะการซื้อจัดจ้างหรือเป็นผู้ได้รับการคัดเลือกจะต้องแสดงบัญชีเงินฝากที่มีมูลค่าดังกล่าวอีกครั้งหนึ่งในวันลงนามในสัญญา

(๓) กรณีที่ผู้ยื่นข้อเสนอไม่มีมูลค่าสุทธิของกิจการหรือทุนจดทะเบียน หรือมีแต่ไม่เพียงพอที่จะ เข้ายื่นข้อเสนอ ผู้ยื่นข้อเสนอสามารถขอวงเงินสินเชื่อ โดยต้องมีวงเงินสินเชื่อ ๑ ใน ๔ ของมูลค่างบประมาณของโครงการหรือรายการที่ยื่นข้อเสนอในครั้งนั้น (สินเชื่อที่ธนาคารภายในประเทศ หรือบริษัทเงินทุนหรือบริษัทเงินทุนหลักทรัพย์ที่ได้รับอนุญาตให้ประกอบกิจการเงินทุนเพื่อการพาณิชย์ และประกอบธุรกิจค้าประกันตามประกาศของธนาคารแห่งประเทศไทย ตามรายชื่อบริษัทเงินทุนที่ธนาคารแห่งประเทศไทยแจ้งเวียนให้ทราบ โดยพิจารณาจากยอดเงินรวมของวงเงินสินเชื่อที่สำนักงานใหญ่รับรอง หรือที่สำนักงานสาขารับรอง (กรณีได้รับมอบอำนาจจากสำนักงานใหญ่) ซึ่งออกให้แก่ผู้ยื่นข้อเสนอ นับถึงวันยื่นข้อเสนอไม่เกิน ๙๐ วัน)

(๔) กรณีตาม (๑) - (๓) ยกเว้นสำหรับกรณีดังต่อไปนี้

(๔.๑) กรณีที่ผู้ยื่นข้อเสนอเป็นหน่วยงานของรัฐ

(๔.๒) นิติบุคคลที่จัดตั้งขึ้นตามกฎหมายไทยที่อยู่ระหว่างการฟื้นฟูกิจการตามพระราชบัญญัติล้มละลาย (ฉบับที่ ๑๐) พ.ศ. ๒๕๖๑

(๔.๓) งานจ้างก่อสร้าง ที่กรมบัญชีกลางได้ขึ้นทะเบียนผู้ประกอบการงานก่อสร้างแล้ว และงานจ้างก่อสร้างที่หน่วยงานของรัฐได้มีการจัดทำบัญชีผู้ประกอบการงานก่อสร้างที่มีคุณสมบัติเบื้องต้นไว้แล้ว ก่อนวันที่พระราชบัญญัติการจัดซื้อจัดจ้างและการบริหารพัสดุภาครัฐมีผลใช้บังคับ

๓. หลักฐานการยื่นข้อเสนอ

ผู้ยื่นข้อเสนอจะต้องเสนอเอกสารหลักฐานยื่นมาพร้อมกับการเสนอราคาทางระบบจัดซื้อจัดจ้างภาครัฐด้วยอิเล็กทรอนิกส์ โดยแยกเป็น ๒ ส่วน คือ

๓.๑ ส่วนที่ ๑ อย่างน้อยต้องมีเอกสารดังต่อไปนี้

(๑) ในกรณีผู้ยื่นข้อเสนอเป็นนิติบุคคล

(ก) ห้างหุ้นส่วนสามัญหรือห้างหุ้นส่วนจำกัด ให้ยื่นสำเนาหนังสือรับรองการจดทะเบียนนิติบุคคล บัญชีรายชื่อหุ้นส่วนผู้จัดการ ผู้มีอำนาจควบคุม (ถ้ามี)

(ข) บริษัทจำกัดหรือบริษัทมหาชนจำกัด ให้ยื่นสำเนาหนังสือรับรองการ



จดทะเบียนนิติบุคคล หนังสือบริคณห์สนธิ บัญชีรายชื่อกรรมการผู้จัดการ ผู้มีอำนาจควบคุม (ถ้ามี) และบัญชีผู้ถือหุ้นรายใหญ่ (ถ้ามี)

(๒) ในกรณีผู้ยื่นข้อเสนอเป็นบุคคลธรรมดาหรือคณะบุคคลที่มีใช้นิติบุคคล ให้ยื่นสำเนาบัตรประจำตัวประชาชนของผู้ยื่น ข้อเสนอข้อตกลงที่แสดงถึงการเข้าเป็นหุ้นส่วน (ถ้ามี) สำเนาบัตรประจำตัวประชาชนของผู้เป็นหุ้นส่วน หรือสำเนาหนังสือเดินทางของผู้เป็นหุ้นส่วนที่มีได้ถือสัญชาติไทย

(๓) ในกรณีผู้ยื่นข้อเสนอเป็นผู้ยื่นข้อเสนอร่วมกันในฐานะเป็นผู้ร่วมค้า ให้ยื่นสำเนาสัญญาของการเข้าร่วมค้า และเอกสารตามที่ระบุไว้ใน (๑) หรือ (๒) ของผู้ร่วมค้า แล้วแต่กรณี

(๔) ผู้ยื่นข้อเสนอต้องแสดงหลักฐานเกี่ยวกับมูลค่าสุทธิของกิจการ ดังนี้

(๔.๑) ในกรณีผู้ยื่นข้อเสนอเป็นนิติบุคคล ให้ยื่นงบแสดงฐานะการเงินที่มีการรับรองแล้ว ๑ ปีสุดท้ายก่อนวันยื่นข้อเสนอ โดยให้ยื่นขณะเข้าเสนอราคา

(๔.๒) ในกรณีผู้ยื่นข้อเสนอเป็นบุคคลธรรมดา ให้ยื่นหนังสือรับรองบัญชีเงินฝาก ไม่เกิน ๙๐ วัน ก่อนวันยื่นข้อเสนอ โดยให้ยื่นขณะเข้าเสนอราคา และจะต้องแสดงหนังสือรับรองบัญชีเงินฝากที่มีมูลค่าดังกล่าวอีกครั้งหนึ่งในวันลงนามในสัญญา

(๔.๓) กรณีที่ผู้ยื่นข้อเสนอไม่มีมูลค่าสุทธิของกิจการและทุนจดทะเบียน หรือมีแต่ไม่เพียงพอที่จะเข้ายื่นข้อเสนอ ให้ยื่นสำเนาหนังสือรับรองวงเงินสินเชื่อ (สินเชื่อที่ธนาคารภายในประเทศหรือบริษัทเงินทุนหรือบริษัทเงินทุนหลักทรัพย์ที่ได้รับอนุญาตให้ประกอบกิจการเงินทุนเพื่อการพาณิชย์และประกอบธุรกิจค้าประกัน ตามประกาศของธนาคารแห่งประเทศไทย ตามรายชื่อบริษัทเงินทุนที่ธนาคารแห่งประเทศไทยแจ้งเวียนให้ทราบ โดยพิจารณาจากยอดเงินรวมของวงเงินสินเชื่อที่สำนักงานใหญ่รับรองหรือที่สำนักงานสาขารับรอง (กรณีได้รับมอบอำนาจจากสำนักงานใหญ่) ซึ่งออกให้แก่ผู้ยื่นข้อเสนอ นับถึงวันยื่นข้อเสนอไม่เกิน ๙๐ วัน)

(๕) สำเนาใบทะเบียนพาณิชย์ (ถ้ามี)

(๖) สำเนาใบทะเบียนภาษีมูลค่าเพิ่ม (ถ้ามี)

(๗) บัญชีเอกสารส่วนที่ ๑ ทั้งหมดที่ได้ยื่นพร้อมกับการเสนอราคาทางระบบจัดซื้อจัดจ้างภาครัฐด้วยอิเล็กทรอนิกส์ ตามแบบในข้อ ๑.๗ (๑) โดยไม่ต้องแนบในรูปแบบ PDF File (Portable Document Format)

ทั้งนี้ เมื่อผู้ยื่นข้อเสนอดำเนินการแนบไฟล์เอกสารตามบัญชีเอกสารส่วนที่ ๑ ครบถ้วน ถูกต้องแล้ว ระบบจัดซื้อจัดจ้างภาครัฐด้วยอิเล็กทรอนิกส์จะสร้างบัญชีเอกสารส่วนที่ ๑ ตามแบบในข้อ ๑.๗ (๑) ให้โดยผู้ยื่นข้อเสนอไม่ต้องแนบบัญชีเอกสารส่วนที่ ๑ ดังกล่าวในรูปแบบ PDF File (Portable Document Format)

๓.๒ ส่วนที่ ๒ อย่างน้อยต้องมีเอกสารดังต่อไปนี้

(๑) ในกรณีที่ผู้ยื่นข้อเสนอมอบอำนาจให้บุคคลอื่นกระทำการแทนให้แนบหนังสือมอบอำนาจซึ่งติดอากรแสตมป์ตามกฎหมาย โดยมีหลักฐานแสดงตัวตนของผู้มอบอำนาจและผู้รับมอบอำนาจ ทั้งนี้หากผู้รับมอบอำนาจเป็นบุคคลธรรมดาต้องเป็นผู้ที่บรรลุนิติภาวะตามกฎหมายแล้วเท่านั้น



(๒) สำเนาหนังสือรับรองผลงานก่อสร้าง

(๓) สำเนาใบขึ้นทะเบียนผู้ประกอบการวิสาหกิจขนาดกลางและขนาดย่อม (SMEs) (ถ้ามี)

(๔) บัญชีเอกสารส่วนที่ ๒ ทั้งหมดที่ได้ยื่นพร้อมกับการเสนอราคาทางระบบจัดซื้อจัดจ้างภาครัฐด้วยอิเล็กทรอนิกส์ตามแบบในข้อ ๑.๗ (๒) โดยไม่ต้องแนบในรูปแบบ PDF File (Portable Document Format)

ทั้งนี้ เมื่อผู้ยื่นข้อเสนอดำเนินการแนบไฟล์เอกสารตามบัญชีเอกสารส่วนที่ ๒ ครบถ้วน ถูกต้องแล้ว ระบบจัดซื้อจัดจ้างภาครัฐด้วยอิเล็กทรอนิกส์จะสร้างบัญชีเอกสารส่วนที่ ๒ ตามแบบในข้อ ๑.๗ (๒) ให้โดยผู้ยื่นข้อเสนอไม่ต้องแนบบัญชีเอกสารส่วนที่ ๒ ดังกล่าวในรูปแบบ PDF File (Portable Document Format)

๔. การเสนอราคา

๔.๑ ผู้ยื่นข้อเสนอต้องยื่นข้อเสนอ และเสนอราคาทางระบบจัดซื้อจัดจ้างภาครัฐด้วยอิเล็กทรอนิกส์ตามที่กำหนดไว้ในเอกสารประกวดราคาอิเล็กทรอนิกส์นี้ โดยไม่มีเงื่อนไขใดๆ ทั้งสิ้น และจะต้องกรอกข้อความให้ถูกต้องครบถ้วน พร้อมทั้งหลักฐานแสดงตัวตนและทำการยืนยันตัวตนของผู้ยื่นข้อเสนอ โดยไม่ต้องแนบบใบเสนอราคาในรูปแบบ PDF File (Portable Document Format)

๔.๒ ให้ผู้ยื่นข้อเสนอกรอกรายละเอียดการเสนอราคาในใบเสนอราคาตามแบบเอกสารประกวดราคาจ้างก่อสร้างด้วยวิธีประกวดราคาอิเล็กทรอนิกส์ (e-bidding) ข้อ ๑.๒ ให้ครบถ้วน โดยไม่ต้องยื่น ใบแจ้งปริมาณงานและราคาและใบบัญชีรายการก่อสร้าง ในรูปแบบ PDF File (Portable Document Format)

ในการเสนอราคาให้เสนอราคาเป็นเงินบาทและเสนอราคาได้เพียงครั้งเดียวและราคาเดียว โดยเสนอราคารวม หรือราคาต่อหน่วย หรือราคาต่อรายการ ตามเงื่อนไขที่ระบุไว้ท้ายใบเสนอราคาให้ถูกต้อง ทั้งนี้ ราคารวมที่เสนอจะต้องตรงกันทั้งตัวเลขและตัวหนังสือ ถ้าตัวเลขและตัวหนังสือไม่ตรงกัน ให้ถือตัวหนังสือเป็นสำคัญ โดยคิดราคารวมทั้งสิ้นซึ่งรวมค่าภาษีมูลค่าเพิ่ม ภาษีอากรอื่น และค่าใช้จ่ายทั้งปวงไว้แล้ว

ราคาที่เสนอจะต้องเสนอกำหนดยื่นราคาไม่น้อยกว่า ๑๘๐ วัน ตั้งแต่วันเสนอราคาโดยภายในกำหนดยื่นราคา ผู้ยื่นข้อเสนอต้องรับผิดชอบราคาที่ตนได้เสนอไว้และจะถอนการเสนอราคามีได้

๔.๓ ผู้ยื่นข้อเสนอจะต้องเสนอกำหนดเวลาดำเนินการก่อสร้างแล้วเสร็จไม่เกิน ๖๐ วัน นับถัดจากวันลงนามในสัญญาจ้าง หรือวันที่ได้รับหนังสือแจ้งจาก เทศบาลฯ ให้เริ่มทำงาน

๔.๔ ก่อนเสนอราคา ผู้ยื่นเสนอควรตรวจสอบร่างสัญญา ร่างรายละเอียดขอบเขตของงานทั้งโครงการ (Terms of Reference : TOR) ให้ถี่ถ้วนและเข้าใจเอกสารประกวดราคาจ้างอิเล็กทรอนิกส์ทั้งหมดเสียก่อนที่จะตกลงยื่นข้อเสนอตามเงื่อนไขในเอกสารประกวดราคาจ้างอิเล็กทรอนิกส์

๔.๕ ผู้ยื่นข้อเสนอจะต้องยื่นข้อเสนอและเสนอราคาทางระบบจัดซื้อจัดจ้างภาครัฐ

ด้วยอิเล็กทรอนิกส์ในวันที่ ๔ มิถุนายน ๒๕๖๗ ระหว่างเวลา ๐๙.๐๐ น. ถึง ๑๒.๐๐ น. และเวลาในการเสนอราคาให้ถือตามเวลาของระบบจัดซื้อจัดจ้างภาครัฐด้วยอิเล็กทรอนิกส์เป็นเกณฑ์

เมื่อพ้นกำหนดเวลายื่นข้อเสนอและเสนอราคาแล้ว จะไม่รับเอกสารการยื่นข้อเสนอ และการเสนอราคาใดๆ โดยเด็ดขาด

๔.๖ ผู้ยื่นข้อเสนอต้องจัดทำเอกสารสำหรับใช้ในการเสนอราคาในรูปแบบไฟล์เอกสาร ประเภท PDF File (Portable Document Format) โดยผู้ยื่นข้อเสนอต้องเป็นผู้รับผิดชอบตรวจสอบความครบถ้วน ถูกต้อง และชัดเจนของเอกสาร PDF File ก่อนที่จะยืนยันการเสนอราคา แล้วจึงส่งข้อมูล (Upload) เพื่อเป็นการเสนอราคาให้แก่เทศบาลฯ ผ่านทางระบบจัดซื้อจัดจ้างภาครัฐด้วยอิเล็กทรอนิกส์

๔.๗ คณะกรรมการพิจารณาผลการประกวดราคาอิเล็กทรอนิกส์จะดำเนินการตรวจสอบ คุณสมบัติของผู้ยื่นข้อเสนอแต่ละรายว่า เป็นผู้ยื่นข้อเสนอที่มีผลประโยชน์ร่วมกันกับผู้ยื่นเสนอรายอื่นตามข้อ ๑.๖ (๑) หรือไม่ หากปรากฏว่าผู้ยื่นเสนอรายใดเป็นผู้ยื่นข้อเสนอที่มีผลประโยชน์ร่วมกันกับผู้ยื่นเสนอรายอื่น คณะกรรมการฯ จะตัดรายชื่อผู้ยื่นเสนอราคาที่มีผลประโยชน์ร่วมกันนั้นออกจากการเป็นผู้ยื่นข้อเสนอ

หากปรากฏต่อคณะกรรมการพิจารณาผลการประกวดราคาอิเล็กทรอนิกส์ว่า ก่อนหรือในขณะที่มีการพิจารณาข้อเสนอ มีผู้ยื่นเสนอรายใดกระทำการอันเป็นการขัดขวางการแข่งขันอย่างเป็นธรรมตาม ข้อ ๑.๖ (๒) และคณะกรรมการฯ เชื่อว่ามีการกระทำการอันเป็นการขัดขวางการแข่งขันอย่างเป็นธรรม คณะกรรมการฯ จะตัดรายชื่อผู้ยื่นเสนอรายนั้นออกจากการเป็นผู้ยื่นข้อเสนอ และเทศบาลฯ จะพิจารณาลงโทษผู้ยื่นเสนอดังกล่าวเป็นผู้ทั้งงาน เว้นแต่ เทศบาลฯ จะพิจารณาเห็นว่า ผู้ยื่นเสนอรายนั้น มิใช่เป็นผู้ริเริ่มให้มีการกระทำความดังกล่าวและได้ให้ความร่วมมือเป็นประโยชน์ต่อการพิจารณาของเทศบาลฯ

๔.๘ ผู้ยื่นข้อเสนอจะต้องปฏิบัติ ดังนี้

(๑) ปฏิบัติตามเงื่อนไขที่ระบุไว้ในเอกสารประกวดราคาอิเล็กทรอนิกส์

(๒) ราคาที่เสนอจะต้องเป็นราคาที่รวมภาษีมูลค่าเพิ่ม และภาษีอื่นๆ (ถ้ามี)

รวมค่าใช้จ่ายทั้งปวงไว้ด้วยแล้ว

(๓) ผู้ยื่นข้อเสนอจะต้องลงทะเบียนเพื่อเข้าสู่กระบวนการเสนอราคา ตามวัน

เวลาที่กำหนด

(๔) ผู้ยื่นข้อเสนอจะถอนการเสนอราคาที่เสนอแล้วไม่ได้

(๕) ผู้ยื่นข้อเสนอต้องศึกษาและทำความเข้าใจในระบบและวิธีการเสนอราคา

ด้วยวิธีประกวดราคาอิเล็กทรอนิกส์ ของกรมบัญชีกลางที่แสดงไว้ในเว็บไซต์ www.gprocurement.go.th

๔.๙ คู่สัญญาต้องจัดทำแผนการทำงานมาให้ภายใน ๗ วัน นับถัดจากวันลงนามในสัญญา โดยจัดทำแผนการทำงานตามเอกสารแนบท้ายเอกสารประกวดราคาอิเล็กทรอนิกส์ เว้นแต่เป็นกรณีสัญญาที่มีวงเงินไม่เกิน ๕๐๐,๐๐๐ บาททั้งนี้ แผนการทำงานให้ถือเป็นเอกสารส่วนหนึ่งของสัญญา

๔.๑๐ ผู้ยื่นข้อเสนอที่เป็นผู้ชนะการเสนอราคาต้องจัดทำแผนการใช้พัสดุที่ผลิตในประเทศและแผนการใช้เหล็กที่ผลิตในประเทศ โดยยื่นให้หน่วยงานของรัฐภายใน ๖๐ วัน นับถัดจากวันลงนาม



ในสัญญา

๕. หลักเกณฑ์และสิทธิในการพิจารณา

๕.๑ การพิจารณาผลการยื่นข้อเสนอประกวดราคาอิเล็กทรอนิกส์ครั้งนี้ เทศบาลฯ จะพิจารณาตัดสินโดยใช้หลักเกณฑ์ ราคา

๕.๒ การพิจารณาผู้ชนะการยื่นข้อเสนอ
กรณีใช้หลักเกณฑ์ราคาในการพิจารณาผู้ชนะการยื่นข้อเสนอ เทศบาลฯ จะพิจารณาจาก ราคารวม

๕.๓ หากผู้ยื่นข้อเสนอรายใดมีคุณสมบัติไม่ถูกต้องตามข้อ ๒ หรือยื่นหลักฐานการยื่นข้อเสนอไม่ถูกต้อง หรือไม่ครบถ้วนตามข้อ ๓ หรือยื่นข้อเสนอไม่ถูกต้องตามข้อ ๔ แล้ว คณะกรรมการพิจารณาผล การประกวดราคาอิเล็กทรอนิกส์จะไม่รับพิจารณาข้อเสนอของผู้ยื่นข้อเสนอรายนั้น เว้นแต่ ผู้ยื่นข้อเสนอรายใดเสนอเอกสารทางเทคนิคหรือรายละเอียดคุณลักษณะเฉพาะของพัสดุที่จะจ้างไม่ครบถ้วน หรือเสนอรายละเอียดแตกต่างไปจากเงื่อนไขที่กำหนดไว้ในประกาศและเอกสารประกวดราคาอิเล็กทรอนิกส์ ในส่วนที่มีสาระสำคัญและความแตกต่างนั้น ไม่มีผลทำให้เกิดการได้เปรียบเสียเปรียบ ต่อผู้ยื่นข้อเสนอรายอื่น หรือเป็นการผิดพลาดเล็กน้อย คณะกรรมการฯ อาจพิจารณาผ่อนปรนการตัดสินสิทธิ ผู้ยื่นข้อเสนอรายนั้น

๕.๔ เทศบาลฯ สงวนสิทธิ์ไม่พิจารณาข้อเสนอของผู้ยื่นข้อเสนอโดยไม่มีการผ่อนผัน
ในกรณีดังต่อไปนี้

(๑) ไม่กรอกชื่อผู้ยื่นข้อเสนอในการเสนอราคาทางระบบจัดซื้อจัดจ้าง ด้วย
อิเล็กทรอนิกส์

(๒) เสนอรายละเอียดแตกต่างไปจากเงื่อนไขที่กำหนดในเอกสาร
ประกวดราคา อิเล็กทรอนิกส์ที่เป็นสาระสำคัญ หรือมีผลทำให้เกิดความได้เปรียบเสียเปรียบแก่ผู้ยื่นข้อเสนอ
รายอื่น

๕.๕ ในการตัดสินการประกวดราคาอิเล็กทรอนิกส์หรือในการทำสัญญา คณะ
กรรมการพิจารณาผลการประกวดราคาอิเล็กทรอนิกส์หรือเทศบาลฯ มีสิทธิให้ผู้ยื่นข้อเสนอชี้แจงข้อเท็จจริง
เพิ่มเติมได้ เทศบาลฯ มีสิทธิที่จะไม่รับข้อเสนอ ไม่รับราคา หรือไม่ทำสัญญา หากข้อเท็จจริงดังกล่าวไม่
เหมาะสมหรือไม่ถูกต้อง

๕.๖ เทศบาลฯ ทรงไว้ซึ่งสิทธิที่จะไม่รับราคาต่ำสุด หรือราคาหนึ่งราคาใด หรือราคา
เสนอทั้งหมดก็ได้ และอาจพิจารณาเลือกจ้างในจำนวน หรือขนาด หรือเฉพาะรายการหนึ่งรายการใด หรืออาจ
จะยกเลิก การประกวดราคาอิเล็กทรอนิกส์โดยไม่พิจารณาจัดจ้างเลยก็ได้ สุดท้ายจะพิจารณา ทั้งนี้ เพื่อ
ประโยชน์ของทางราชการเป็นสำคัญ และให้ถือว่า การตัดสินของ เทศบาลฯ เป็นเด็ดขาด ผู้ยื่นข้อเสนอจะเรียก
ร้องค่าใช้จ่าย หรือค่าเสียหายใดๆ มิได้ รวมทั้ง เทศบาลฯ จะพิจารณายกเลิกการประกวดราคาอิเล็กทรอนิกส์



และลงโทษผู้ยื่นข้อเสนอเป็นผู้ทำงาน ไม่ว่าจะเป็นผู้ยื่นข้อเสนอที่ได้รับการคัดเลือกหรือไม่ก็ตาม หากมีเหตุที่เชื่อถือได้ว่ายื่นข้อเสนอกระทำการโดยไม่สุจริต เช่น การเสนอเอกสารอันเป็นเท็จ หรือใช้ข้อมูลคลาดเคลื่อนหรือบิดเบือนข้อมูลอื่นมาเสนอราคาแทน เป็นต้น

ในกรณีที่ผู้ยื่นข้อเสนอรายที่เสนอราคาต่ำสุด เสนอราคาต่ำจนคาดหมายได้ว่าไม่อาจดำเนินงานตามเอกสารประกวดราคาอิเล็กทรอนิกส์ได้ คณะกรรมการพิจารณาผลการประกวดราคาอิเล็กทรอนิกส์หรือเทศบาลฯ จะให้ผู้ยื่นข้อเสนอนั้นชี้แจงและแสดงหลักฐานที่ทำให้เชื่อได้ว่า ผู้ยื่นข้อเสนอสามารถดำเนินงานตามเอกสารประกวดราคาอิเล็กทรอนิกส์ให้เสร็จสมบูรณ์ หากคำชี้แจงไม่เป็นที่ยอมรับได้ เทศบาลฯ มีสิทธิที่จะไม่รับข้อเสนอหรือไม่รับราคาของผู้ยื่นข้อเสนอรายนั้น ทั้งนี้ ผู้ยื่นข้อเสนอดังกล่าวไม่มีสิทธิเรียกร้องค่าใช้จ่ายหรือค่าเสียหายใดๆ จากเทศบาลฯ

๕.๗ ก่อนลงนามในสัญญา เทศบาลฯ อาจประกาศยกเลิกการประกวดราคาอิเล็กทรอนิกส์ หากปรากฏว่ามีการกระทำที่เข้าลักษณะผู้ยื่นข้อเสนอที่ชนะการประกวดราคาหรือที่ได้รับการคัดเลือกมีผลประโยชน์ร่วมกัน หรือมีส่วนได้เสียกับผู้ยื่นข้อเสนอรายอื่น หรือขัดขวางการแข่งขันอย่างเป็นธรรม หรือสมยอมกันกับผู้ยื่นข้อเสนอรายอื่น หรือเจ้าหน้าที่ในการเสนอราคา หรือสื่อว่ากระทำการทุจริตอื่นใดในการเสนอราคา

๕.๘ หากผู้ยื่นข้อเสนอซึ่งเป็นผู้ประกอบการ SMEs เสนอราคาสูงกว่าราคาต่ำสุดของผู้ยื่นข้อเสนอรายอื่นที่ไม่เกินร้อยละ ๑๐ ให้หน่วยงานของรัฐจัดซื้อจัดจ้างกับผู้ประกอบการ SMEs ดังกล่าว โดยจัดเรียงลำดับผู้ยื่นข้อเสนอซึ่งเป็นผู้ประกอบการ SMEs ซึ่งเสนอราคาสูงกว่าราคาต่ำสุดของผู้ยื่นข้อเสนอรายอื่นไม่เกินร้อยละ ๑๐ ที่จะเรียกมาทำสัญญาไม่เกิน ๓ ราย

ผู้ยื่นข้อเสนอที่เป็นกิจการร่วมค้าที่จะได้สิทธิตามวรรคหนึ่ง ผู้เข้าร่วมค้าทุกรายจะต้องเป็นผู้ประกอบการ SMEs

ทั้งนี้ ผู้ประกอบการ SMEs ที่จะได้แต้มต่อด้านราคาตามวรรคหนึ่ง จะต้องมิวเงินสัญญาสะสมตามปฏิทินรวมกับราคาที่เสนอในครั้งนี้แล้ว มีมูลค่ารวมกันไม่เกินมูลค่าของรายได้ตามขนาดที่ขึ้นทะเบียนไว้กับ สสว.

๕.๙ หากผู้ยื่นข้อเสนอซึ่งมีผู้ประกอบการ SMEs แต่เป็นบุคคลธรรมดาที่ถือสัญชาติไทยหรือนิติบุคคลที่จัดตั้งขึ้นตามกฎหมายไทยเสนอราคาสูงกว่าราคาต่ำสุดของผู้ยื่นข้อเสนอซึ่งเป็นผู้ประกอบการธรรมดาที่มีได้ถือสัญชาติไทยหรือนิติบุคคลที่จัดตั้งขึ้นตามกฎหมายของต่างประเทศไม่เกินร้อยละ ๓ ให้จัดซื้อจัดจ้างกับบุคคลธรรมดาที่ถือสัญชาติไทยหรือนิติบุคคลที่จัดตั้งขึ้นตามกฎหมายไทยดังกล่าว

ผู้ยื่นข้อเสนอที่เป็นกิจการร่วมค้าที่จะได้สิทธิตามวรรคหนึ่ง ผู้เข้าร่วมค้าทุกรายจะต้องเป็นบุคคลธรรมดาที่ถือสัญชาติไทยหรือนิติบุคคลที่จัดตั้งขึ้นตามกฎหมายไทย

๖. การทำสัญญาจ้างก่อสร้าง

ผู้ชนะการประกวดราคาอิเล็กทรอนิกส์จะต้องทำสัญญาจ้างตามแบบสัญญา ดังระบุในข้อ ๑.๓ หรือทำข้อตกลงเป็นหนังสือกับเทศบาลฯ ภายใน ๗ วัน นับถัดจากวันที่ได้รับแจ้ง และจะต้องวางหลักประกันสัญญาเป็นจำนวนเงินเท่ากับร้อยละ ๕ ของราคาค่าจ้างที่ประกวดราคาอิเล็กทรอนิกส์ ให้เทศบาล

ยัติถือไว้ในขณะทำสัญญาโดยใช้หลักประกันอย่างหนึ่งอย่างใด ดังต่อไปนี้

๖.๑ เงินสด

๖.๒ เชื้อหรือตราฟัทที่ธนาคารเซ็นส่งจ่าย ซึ่งเป็นเชื้อหรือตราฟัทลงวันที่ที่ใช้เชื้อหรือตราฟัทนั้น ขำระต่อเจ้าหน้าที่ในวันทำสัญญา หรือก่อนวันนั้นไม่เกิน ๓ วันทำการ

๖.๓ หนังสือค้ำประกันของธนาคารภายในประเทศ ตามตัวอย่างที่คณะกรรมการนโยบายกำหนด ดังระบุในข้อ ๑.๔ (๒) หรือจะเป็นหนังสือค้ำประกันอิเล็กทรอนิกส์ตามวิธีการที่กรมบัญชีกลางกำหนด

๖.๔ หนังสือค้ำประกันของบริษัทเงินทุน หรือบริษัทเงินทุนหลักทรัพย์ที่ได้รับอนุญาตให้ประกอบกิจการเงินทุนเพื่อการพาณิชย์และประกอบธุรกิจค้ำประกันตามประกาศของธนาคารแห่งประเทศไทย ตามรายชื่อบริษัทเงินทุนที่ธนาคารแห่งประเทศไทยแจ้งเวียนให้ทราบ โดยอนุโลมให้ใช้ตามตัวอย่างหนังสือค้ำประกันของธนาคารที่คณะกรรมการนโยบายกำหนด ดังระบุในข้อ ๑.๔ (๒)

๖.๕ พันธบัตรรัฐบาลไทย

หลักประกันนี้จะคืนให้ โดยไม่มีดอกเบี้ยภายใน ๑๕ วันนับถัดจากวันที่ผู้ชนะการประกวดราคาอิเล็กทรอนิกส์ (ผู้รับจ้าง) พ้นจากข้อผูกพันตามสัญญาจ้างแล้ว

๗. ค่าจ้างและการจ่ายเงิน

เทศบาลฯ จะจ่ายค่าจ้างซึ่งได้รวมภาษีมูลค่าเพิ่มตลอดจนภาษีอากรอื่น ๆ และค่าใช้จ่ายทั้งปวงด้วยแล้วโดยถือราคาเหมารวมเป็นเกณฑ์และกำหนดการจ่ายเงินเป็นจำนวน ๒ งวด ดังนี้

งวดที่ ๑ จ่ายเป็นเงิน ๕๐ % จะจ่ายให้ผู้รับจ้าง เมื่อผู้รับจ้างดำเนินการ

- งานที่ปรับราคาได้ ประเภทงานท่อระบายน้ำคอนกรีตเสริมเหล็กและงานบ่อพัก เป็นเงิน ๔๙%

- ก่อสร้างรางระบายน้ำ ค.ส.ล. รูปตัวยู พร้อมฝาบด ค.ส.ล.ได้ความยาวไม่น้อยกว่า ๑๖๐.๐๐ เมตร แล้วเสร็จทั้งหมด

- งานที่ปรับราคาไม่ได้ เป็นเงิน ๑ %

- งานรื้อผิวจราจร งานอำนวยความสะดวกปลอดภัยระหว่างการก่อสร้างและงานอื่นๆที่เหลือทั้งหมดแล้วเสร็จ เรียบร้อยถูกต้อง ครบถ้วนตามรูปแบบและรายการ

- ทำความสะอาดสถานที่ก่อสร้างและเก็บรายละเอียดแล้วเสร็จทั้งหมด

คณะกรรมการตรวจรับพัสดุตรวจรับงานถูกต้องแล้วเสร็จภายใน ๓๐ วัน

งวดที่ ๒ (งวดสุดท้าย) จ่ายเป็นเงิน ๕๐ % จะจ่ายให้ผู้รับจ้าง เมื่อผู้รับจ้างดำเนินการ

- งานที่ปรับราคาได้ ประเภทงานท่อระบายน้ำคอนกรีตเสริมเหล็กและงานบ่อพัก เป็นเงิน ๔๙%

- ก่อสร้างรางระบายน้ำ ค.ส.ล. รูปตัวยู พร้อมฝาบด ค.ส.ล.ได้ความยาว ๑๔๐.๐๐ เมตรแล้วเสร็จทั้งหมด

- งานที่ปรับราคาได้ ประเภทงานถนนคอนกรีตเสริมเหล็ก เป็นเงิน ๒ %

- ก่อสร้างถนน ค.ส.ล. หน้า ๐.๑๕ เมตร กว้าง ๔.๐๐ เมตร ยาว ๑๐.๐๐ เมตร ได้พื้นที่รวมไม่น้อยกว่า ๔๐.๐๐ ตารางเมตร แล้วเสร็จทั้งหมด

- งานที่ปรับราคาไม่ได้ เป็นเงิน ๑%

- งานหรือผิวจราจร งานอำนวยความสะดวกภัยระหว่างก่อสร้างและงานอื่นๆที่เหลือทั้งหมดแล้วเสร็จ เรียบร้อยถูกต้อง ครบถ้วนตามรูปแบบและรายการ

- ทำความสะอาดสถานที่ก่อสร้างและเก็บรายละเอียดแล้วเสร็จทั้งหมด

คณะกรรมการตรวจรับพัสดุตรวจรับงานถูกต้องแล้วเสร็จภายใน ๓๐ วัน

๘. อัตราค่าปรับ

ค่าปรับตามสัญญาจ้างแนบท้ายเอกสารประกวดราคาอิเล็กทรอนิกส์นี้ หรือข้อตกลงจ้างเป็นหนังสือจะกำหนด ดังนี้

๘.๑ กรณีที่ผู้รับจ้างนำงานที่รับจ้างไปจ้างช่วงให้ผู้อื่นทำอีกทอดหนึ่งโดยไม่ได้รับอนุญาตจากเทศบาลฯ จะกำหนดค่าปรับสำหรับการฝ่าฝืนดังกล่าวเป็นจำนวนร้อยละ ๑๐.๐๐ ของวงเงินของงานจ้างช่วงนั้น

๘.๒ กรณีที่ผู้รับจ้างปฏิบัติผิดสัญญาจ้างก่อสร้าง นอกเหนือจากข้อ ๘.๑ จะกำหนดค่าปรับเป็นรายวันเป็นจำนวนเงินตายตัวในอัตราร้อยละ ๐.๒๕ ของราคางานจ้าง

๙. การรับประกันความชำรุดบกพร่อง

ผู้ชนะการประกวดราคาอิเล็กทรอนิกส์ซึ่งได้ทำสัญญาจ้าง ตามแบบ ดังระบุในข้อ ๑.๓ หรือข้อตกลงจ้างเป็นหนังสือแล้วแต่กรณี จะต้องรับประกันความชำรุดบกพร่องของงานจ้างที่เกิดขึ้นภายในระยะเวลา ไม่น้อยกว่า ๒ ปี นับถัดจากวันที่เทศบาลฯ ได้รับมอบงาน โดยต้องบริหารจัดการซ่อมแซมแก้ไขให้ใช้การได้ดีดังเดิมภายใน ๗ วัน นับถัดจากวันที่ได้รับแจ้งความชำรุดบกพร่อง

๑๐. ข้อสงวนสิทธิในการยื่นข้อเสนอและอื่น ๆ

๑๐.๑ เงินค่าจ้างสำหรับงานจ้างครั้งนี้ ได้มาจากเงินงบประมาณประจำปี พ.ศ. ๒๕๖๗ การลงนามในสัญญาจะกระทำได้อต่อเมื่อ เทศบาลฯ ได้รับอนุมัติเงินค่าก่อสร้างจากเงินงบประมาณประจำปี พ.ศ. ๒๕๖๗ และมีเงินงบประมาณเพียงพอต่อการทำสัญญาจ้างและเบิกจ่ายแล้วเท่านั้น

๑๐.๒ เมื่อเทศบาลฯ ได้คัดเลือกผู้ยื่นข้อเสนอรายใดให้เป็นผู้รับจ้าง และได้ตกลงจ้างตามการประกวดราคาอิเล็กทรอนิกส์แล้ว ถ้าผู้รับจ้างจะต้องสั่งหรือนำสิ่งของมาเพื่องานจ้างดังกล่าวเข้ามาจากต่างประเทศ และของนั้นต้องนำเข้ามาโดยทางเรือในเส้นทางที่มีเรือไทยเดินอยู่ และสามารถให้บริการรับขนได้ตามที่รัฐมนตรีว่าการกระทรวงคมนาคมประกาศกำหนด ผู้ยื่นข้อเสนอซึ่งเป็นผู้รับจ้างจะต้องปฏิบัติตามกฎหมายว่าด้วยการส่งเสริมการพาณิชย์ ดังนี้

(๑) แจ้งการสั่งหรือนำสิ่งของดังกล่าวเข้ามาจากต่างประเทศต่อกรมเจ้าท่า ภายใน ๗ วัน นับตั้งแต่วันที่ผู้รับจ้างสั่งหรือซื้อของจากต่างประเทศ เว้นแต่เป็นของที่รัฐมนตรีว่าการกระทรวงคมนาคมประกาศยกเว้นให้บรรทุกโดยเรืออื่นได้

(๒) จัดการให้สิ่งของดังกล่าวบรรทุกโดยเรือไทย หรือเรือที่มีสิทธิเช่นเดียวกับเรือไทยจากต่างประเทศมายังประเทศไทย เว้นแต่จะได้รับอนุญาตจากกรมเจ้าท่า ให้บรรทุกสิ่งของนั้น โดยเรือ

อื่น ที่มีใช้เรือไทย ซึ่งจะต้องได้รับอนุญาตเช่นนั้นก่อนบรรทุกของลงเรืออื่น หรือเป็นของที่รัฐมนตรีว่าการกระทรวงคมนาคมประกาศยกเว้นให้บรรทุกโดยเรืออื่น

(๓) ในกรณีที่มิปฏิบัติตาม (๑) หรือ (๒) ผู้รับจ้างจะต้องรับผิดชอบตามกฎหมายว่าด้วยการส่งเสริมการพาณิชย์

๑๐.๓ ผู้ยื่นข้อเสนอซึ่งเทศบาลได้คัดเลือกแล้ว ไม่ไปทำสัญญาหรือข้อตกลงจ้างเป็นหนังสือภายในเวลาที่กำหนดดังระบุไว้ในข้อ ๗ เทศบาลจะรับหลักประกันการยื่นข้อเสนอ หรือเรียกร้องจากผู้ออกหนังสือค้ำประกัน การยื่นข้อเสนอทันที และอาจพิจารณาเรียกร้องให้ชดเชยความเสียหายอื่น (ถ้ามี) รวมทั้งจะพิจารณาให้เป็นผู้ทำงาน ตามระเบียบกระทรวงการคลังว่าด้วยการจัดซื้อจัดจ้างและการบริหารพัสดุภาครัฐ

๑๐.๔ เทศบาลฯ สงวนสิทธิ์ที่จะแก้ไขเพิ่มเติมเงื่อนไข หรือข้อกำหนดในแบบสัญญาหรือข้อตกลงจ้างเป็นหนังสือให้เป็นไปตามความเห็นของสำนักงานอัยการสูงสุด (ถ้ามี)

๑๐.๕ ในกรณีที่เอกสารแนบท้ายเอกสารประกวดราคาอิเล็กทรอนิกส์นี้ มีความขัดหรือแย้งกันผู้ยื่นข้อเสนอจะต้องปฏิบัติตามคำวินิจฉัยของเทศบาลฯ คำวินิจฉัยดังกล่าวให้ถือเป็นที่สุด และ ผู้ยื่นข้อเสนอไม่มีสิทธิเรียกร้องค่าใช้จ่ายใดๆ เพิ่มเติม

๑๐.๖ เทศบาลฯ อาจประกาศยกเลิกการจัดจ้างในกรณีต่อไปนี้ได้ โดยที่ผู้ยื่นข้อเสนอจะเรียกร้องค่าเสียหายใดๆ จากเทศบาลฯ ไม่ได้

(๑) เทศบาลฯ ไม่ได้รับการจัดสรรเงินที่จะใช้ในการจัดจ้างหรือได้รับจัดสรรแต่ไม่เพียงพอที่จะทำการจัดจ้างครั้งนี้ต่อไป

(๒) มีการกระทำที่เข้าลักษณะผู้ยื่นข้อเสนอที่ชนะการจัดจ้างหรือที่ได้รับการคัดเลือกมี ผลประโยชน์ร่วมกัน หรือมีส่วนได้เสียกับผู้ยื่นเสนอรายอื่น หรือขัดขวางการแข่งขันอย่างเป็นธรรมหรือสมยอมกันกับผู้ยื่นข้อเสนอรายอื่น หรือเจ้าหน้าที่ในการเสนอราคา หรือถือว่ากระทำการทุจริตอื่นใดในการเสนอราคา

(๓) การทำการจัดจ้างครั้งนี้ต่อไปอาจก่อให้เกิดความเสียหายแก่เทศบาลฯ หรือกระทบต่อประโยชน์สาธารณะ

(๔) กรณีอื่นในทำนองเดียวกับ (๑) (๒) หรือ (๓) ตามที่กำหนดในกฎกระทรวง ซึ่งออกตามความในกฎหมายว่าด้วยการจัดซื้อจัดจ้างและการบริหารพัสดุภาครัฐ

๑๑. การปรับราคาค่างานก่อสร้าง

การปรับราคาค่างานก่อสร้างตามสูตรการปรับราคาดังระบุในข้อ ๑.๕ จะนำมาใช้ในกรณีที่ ค่างานก่อสร้างลดลงหรือเพิ่มขึ้น โดยวิธีการต่อไปนี้

ตามเงื่อนไข หลักเกณฑ์ สูตรและวิธีคำนวณที่ใช้กับสัญญาแบบปรับราคาได้ตามมติ คณะรัฐมนตรีเมื่อวันที่ ๒๒ สิงหาคม ๒๕๓๒ เรื่อง การพิจารณาช่วยเหลือผู้ประกอบการอาชีพงานก่อสร้าง ตามหนังสือสำนักเลขาธิการคณะรัฐมนตรี ที่ นร ๐๒๐๓/ว ๑๐๙ ลงวันที่ ๒๔ สิงหาคม ๒๕๓๒



สูตรการปรับราคา (สูตรค่า K) จะต้องคงที่ที่ระดับที่กำหนดไว้ในวันแล้วเสร็จตามที่กำหนดไว้ในสัญญา หรือภายในระยะเวลาที่เทศบาลได้ขยายออกไป โดยจะใช้สูตรของทางราชการที่ได้รับอนุญาต ๑.๕

๑๒. มาตรฐานฝีมือช่าง

เมื่อเทศบาลได้คัดเลือกผู้ยื่นข้อเสนอรายใดให้เป็นผู้รับจ้างและได้ตกลงจ้างก่อสร้างตามประกาศนี้แล้วผู้ยื่นข้อเสนอจะต้องตกลงว่าในการปฏิบัติงานก่อสร้างดังกล่าว ผู้ยื่นข้อเสนอจะต้องมีและใช้ผู้มีวุฒิบัตรระดับ ปวช. ปวส. และปวท. หรือเทียบเท่าจากสถาบันการศึกษาที่ ก.พ. รับรองให้เข้ารับราชการได้ในอัตราไม่ต่ำกว่าร้อยละ ๑๐ ของแต่ละสาขาช่างจะต้องมีจำนวนช่างอย่างน้อย ๑ คน ในแต่ละสาขาช่าง ดังต่อไปนี้

๑๒.๑ ก่อสร้าง

๑๒.๒ สำรวจ

๑๒.๓ โยธา

๑๓. การปฏิบัติตามกฎหมายและระเบียบ

ในระหว่างระยะเวลาการก่อสร้าง ผู้ยื่นข้อเสนอที่ได้รับการคัดเลือกให้เป็นผู้รับจ้างต้องปฏิบัติตามหลักเกณฑ์ที่กฎหมายและระเบียบได้กำหนดไว้โดยเคร่งครัด

๑๔. การประเมินผลการปฏิบัติงานของผู้ประกอบการ

เทศบาลฯ สามารถนำผลการปฏิบัติงานแล้วเสร็จตามสัญญาของผู้ยื่นข้อเสนอที่ได้รับการคัดเลือกให้ เป็นผู้รับจ้างเพื่อนำมาประเมินผลการปฏิบัติงานของผู้ประกอบการ

ทั้งนี้ หากผู้ยื่นข้อเสนอที่ได้รับการคัดเลือกไม่ผ่านเกณฑ์ที่กำหนดจะถูกระงับการยื่นข้อเสนอหรือทำสัญญากับเทศบาลฯ ไว้ชั่วคราว



ตารางแสดงวงเงินงบประมาณที่ได้รับจัดสรรและราคากลางในงานจ้างก่อสร้าง

๑. ชื่อโครงการ ก่อสร้างถนนคอนกรีตเสริมเหล็กพร้อมระบบระบายน้ำ ขยายสุขสบายใจ๖/๓ทางไปตลาดเกษตร
ชุมชนเทศบาลใหม่

๒. หน่วยงานเจ้าของโครงการ สำนักช่าง เทศบาลเมืองกาฬสินธุ์

๓. วงเงินงบประมาณที่ได้รับจัดสรร ๙๐๑,๐๐๐.๐๐ บาท

๔. ลักษณะงาน (โดยสังเขป) งานทาง

๕. ราคากลางคำนวณ ณ วันที่ ๑๓ พฤษภาคม ๒๕๖๗ เป็นเงิน ๙๑๒,๓๗๒.๘๑ บาท

๖. บัญชีประมาณการราคากลาง

๖.๑ พร.๔

๖.๒ พร.๕


๖.๓ พร.๖

๗. รายชื่อคณะกรรมการกำหนดราคากลาง


๗.๑ นายสนธยา สีหามนต์	ผู้อำนวยการส่วนควบคุมการก่อสร้างอาคารและผังเมือง	ประธานกรรมการ
๗.๒ นายจิราวุฒน์ ภูคงน้ำ	วิศวกรโยธาชำนาญการ	กรรมการ
๗.๓ นายคมกฤช พิมพ์ศรี	วิศวกรโยธาปฏิบัติการ	กรรมการและเลขานุการ



มาตราส่วนแนวตั้ง NTS
มาตราส่วนแนวราบ 1:800

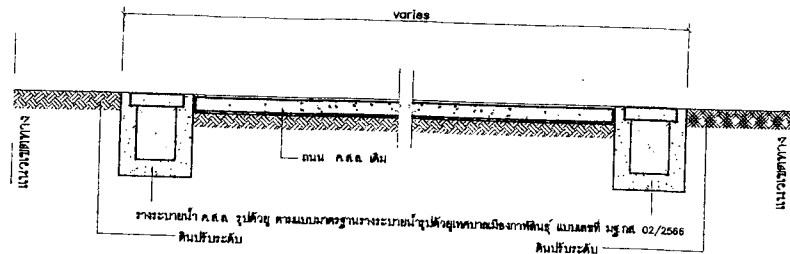

รูปตัด 1 - 1
SCALE NTS.

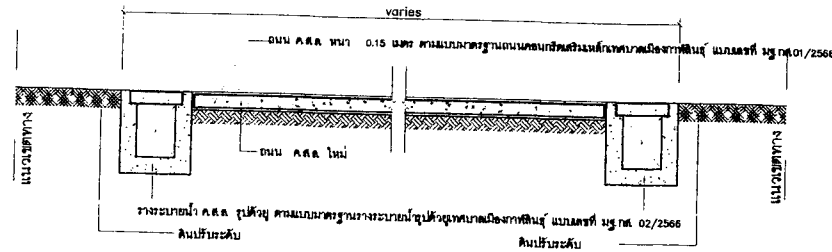

รูปตัด 2 - 2
SCALE NTS.

ข้อกำหนดในการดำเนินงาน

1. กำหนดให้คู่สัญญาต้องใช้วัสดุหรือครุภัณฑ์ที่ใช้ในการก่อสร้างต้องเป็นวัสดุที่ผลิตในประเทศไทยตามเงื่อนไขดังนี้
2. กำหนดให้คู่สัญญาต้องใช้วัสดุหรือครุภัณฑ์ที่ใช้ในงานก่อสร้าง เป็นวัสดุที่ผลิตภายในประเทศ โดยต้องใช้ไม่น้อยกว่าร้อยละ 60 ของมูลค่าวัสดุที่ใช้ในงานก่อสร้างทั้งหมดตามสัญญา
3. ผู้รับจ้างจะต้องทำแผนการใช้วัสดุ ตามข้อ 1 และ 2 ภายใน 30 วันนับถัดจากวันที่ได้ลงนามในสัญญาเพื่อให้คณะกรรมการตรวจรับวัสดุพิจารณาต่อไป
4. ผู้รับจ้างจะต้องทำการเสนองานและแต่งตั้งผู้ควบคุมงานตามสัญญากำหนด พร้อมเสนอขออนุมัติใช้วัสดุก่อนเข้าทำงานต่อคณะกรรมการตรวจรับวัสดุ และต้องได้รับความเห็นชอบจากคณะกรรมการก่อน จึงสามารถก่อสร้างได้
5. ผู้รับจ้างจะต้องสำรวจค่าระดับ Profile ก่อนดำเนินการก่อสร้างเพื่อเสนอข่างผู้ควบคุมงาน และคณะกรรมการตรวจรับวัสดุเพื่อที่จะกำหนดค่าระดับก่อสร้าง
6. แนวและระดับของท่อระบายน้ำ บ่อพัก อาจเปลี่ยนแปลงได้โดยความเห็นชอบของข่างผู้ควบคุมงาน และคณะกรรมการตรวจรับวัสดุ
7. ค่าระดับก่อสร้าง ให้สามารถปรับเปลี่ยนได้ตามความเหมาะสม โดยความเห็นชอบของผู้ควบคุมงาน
8. ท่อประปา เสาไฟฟ้า โทรศัพท์ ฯลฯ ที่อยู่ในแนวการก่อสร้างเป็นหน้าที่ผู้รับจ้าง หากมีการเคลื่อนย้ายระบบสาธารณูปโภคดังกล่าวออกจากแนวการก่อสร้าง หากเกิดความเสียหายกับระบบสาธารณูปโภคดังกล่าว เป็นหน้าที่ของผู้รับจ้างในการรับผิดชอบความเสียหายที่เกิดขึ้นทั้งหมด
9. ผู้รับจ้างต้องบริหารจัดการจราจรให้สามารถสัญจรได้อย่างคล่องตัว และให้ถูกต้องตามมาตรฐานวิศวกรรมจราจร
10. กรณีพบอุปสรรคปัญหาในการก่อสร้าง ให้เสนอขออนุมัติข่างผู้ควบคุมงานและคณะกรรมการตรวจรับวัสดุ เพื่อวินิจฉัยและผลการวินิจฉัยเป็นที่ยึดถือ
11. ผู้รับจ้างจะต้องทำความสะอาดบริเวณการก่อสร้างก่อนส่งมอบงานงวดสุดท้ายให้แก่แล้วเสร็จเรียบร้อยแล้ว
12. ในการส่งมอบงานจ้าง ผู้รับจ้างต้องนำส่งผลทดสอบคอนกรีตชุดสุดท้าย ส่งมอบให้กับกรรมการตรวจรับวัสดุ พร้อมการส่งมอบงานจ้างงวดสุดท้าย
13. ผู้รับจ้างจะต้องจัดทำป้ายสัญลักษณ์ ป้ายเตือนภัย พร้อมติดตั้งในบริเวณเขตก่อสร้างซึ่งถือเป็นพื้นที่อันตราย โดยจะต้องเป็นป้ายที่มีขนาดที่สามารถมองเห็นได้ชัดเจน
14. ผู้รับจ้างจะต้องติดตั้งไฟแสงสว่างและไฟเตือนในบริเวณเขตก่อสร้างซึ่งถือเป็นพื้นที่อันตรายที่สามารถมองเห็นได้ชัดเจนในตอนกลางคืน

รายการประกอบแบบก่อสร้าง

งานปักสังและทำระดับ ผู้รับจ้างจะต้องทำการปักสัง และทำระดับให้ถูกต้องตามแบบแปลนและ Profile และต้องได้รับอนุญาตจากผู้ควบคุมงานก่อสร้างก่อนดำเนินการก่อสร้างได้

งานคอนกรีต

- ใช้คอนกรีตที่มีกำลังอัดประลัยของแท่งคอนกรีต ตัวอย่างลูกบาศก์ 15x15x15 ซม. ที่อายุ 28 วัน ไม่น้อยกว่า 280 กก./ตร.ซม. กรณีตรวจรับผลงานใหม่
- แท่งตัวอย่างคอนกรีต ที่อายุ 7 วัน ต้องสามารถรับน้ำหนักได้ไม่น้อยกว่า 75 % ของกำลังอัดประลัยของแท่งคอนกรีต อายุ 28 วัน และสามารถเปิดใช้งานได้
- การบ่มคอนกรีต ให้ใช้น้ำหรือน้ำยาบ่มแทนได้

เหล็กเสริม

- เหล็กเสริมต้องเป็นเหล็กใหม่ไม่มีสนิมก่อนหรือน้ำมันจับเกาะ
- เป็นเส้นตรงไม่คดงอ ไม่มีรอยแตกร้าว
- การต่อเหล็ก สำหรับเหล็กกลมต้องมีระยะทับไม่น้อยกว่า 40 เท่าของเส้นผ่านศูนย์กลางและให้จอบปลายทั้งสอง
- เหล็กกลมผิวเรียบให้ใช้เหล็ก SR-24 ตามมาตรฐาน มอก 20-2543
- เหล็กข้ออ้อยให้ใช้เหล็ก SD-30, SD-40 ตามมาตรฐาน มอก 24-2546

คณะกรรมการควบคุมการก่อสร้าง

(ลงชื่อ).....ประธาน
(ลงชื่อ).....กรรมการ
(ลงชื่อ).....กรรมการ
(ลงชื่อ).....กรรมการ



สำนักงาน
เทศบาลเมืองกาฬสินธุ์

โครงการ

ก่อสร้างถนน ค.ส. พร้อมรางระบายน้ำ ค.ส.
ซอยสุขสบายใจ 6/3

แบบแสดง

รูปตัด

งานสำรวจ

นายวิตร มุลศรี
ผู้ช่วยช่างสำรวจ

งานเขียนแบบ

นายทิพย์พัฒน์ มงคลสุข
ผู้ช่วยช่างเขียนแบบ

งานวิศวกรรม

นายคมฤช ทัพศิริ
วิศวกรโยธา ปฏิบัติการ
นายจิราวัฒน์ ภูคณา
วิศวกรโยธา ชำนาญการ

ตรวจแบบ

นายอริศวิทย์ " คงคุณาวุธ"
หัวหน้าฝ่ายควบคุมอาคารและผังเมือง
นายสนธยา สีหามนต์
ผู้อำนวยการส่วนควบคุมอาคารและผังเมือง


เห็นชอบ

นายพรประสิทธิ์ รัตนวิชัย
นายกเทศมนตรีเมืองกาฬสินธุ์


อนุมัติ

นายจิราวัฒน์ ภูคณา
นายกเทศมนตรีเมืองกาฬสินธุ์


มาตราส่วน		
วัน/เดือน/ปี		
เลขที่แบบ	13/2567	
หมายเลข	แผ่นที่	จำนวน

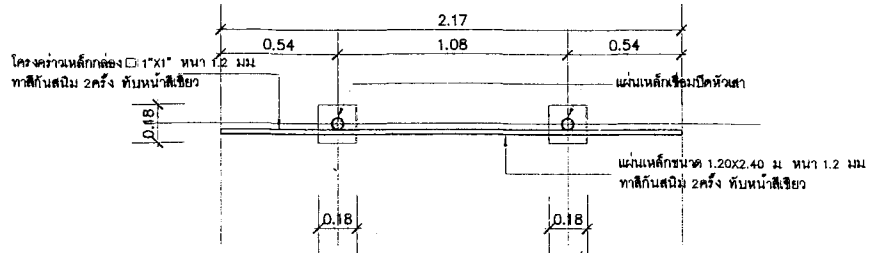

แปลนป้ายโครงการ (ป้ายถาวร)
SCALE 1:25

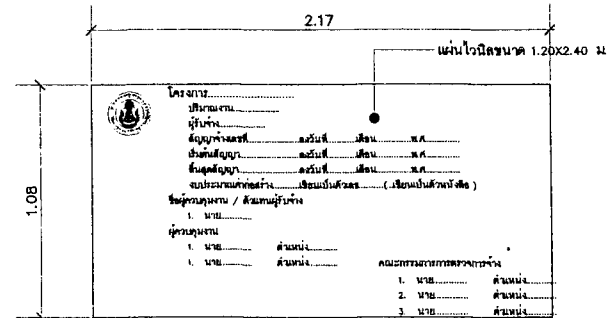

ป้ายประชาสัมพันธ์โครงการ (ป้ายชั่วคราว)
SCALE 1:25

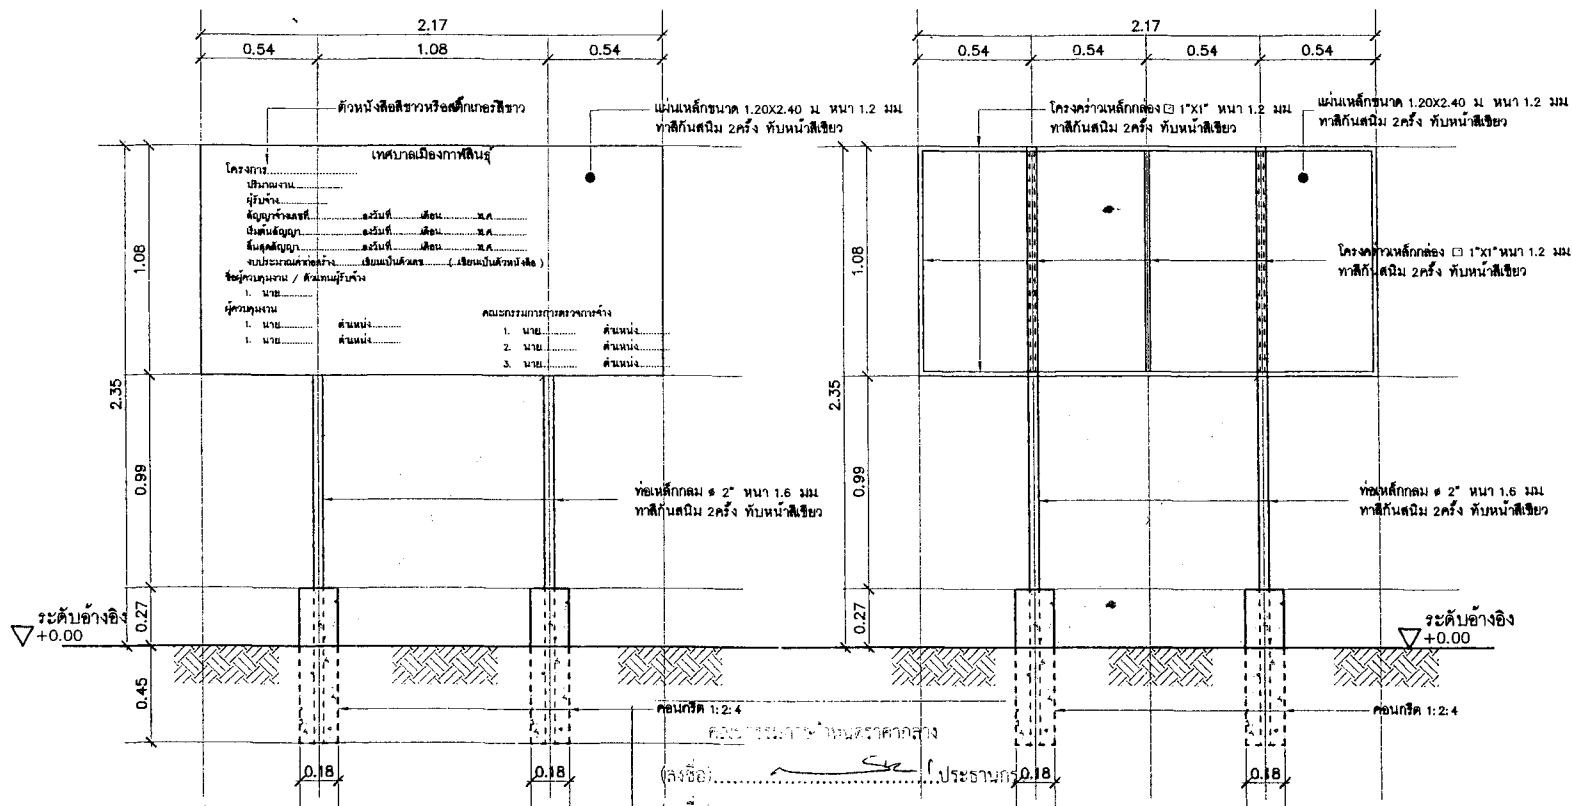

หมายเหตุ: ขนาดและตำแหน่งตัวหนังสือ กำหนดตามความเหมาะสม

รูปด้านหน้า (ป้ายถาวร)
SCALE 1:25

รูปด้านหลัง (ป้ายถาวร)
SCALE 1:25



สำนักงาน
เทศบาลเมืองกาฬสินธุ์

โครงการ

ก่อสร้างถนน คสล. พร้อมวางระบายน้ำ คสล.
ซอยสุขุมวิท 6/3

แบบแสดง

ป้ายประชาสัมพันธ์โครงการ

งานสำรวจ

นายมิตร มุตรศรี

ผู้ช่วยช่างสำรวจ

งานเขียนแบบ

นายพิพัฒน์ พล มงคลสุข

ผู้ช่วยช่างเขียนแบบ

งานวิศวกรรม

นายคมกฤต พิมพ์ศิริ

วิศวกรโยธา ปฏิบัติการ

นายจิรวัฒน์ วิเศษน้ำ

วิศวกรโยธา ชำนาญการ

ตรวจแบบ

นายอริสวัตร คงคุณาวุฒินันท์

หัวหน้าฝ่ายควบคุมคุณภาพและสิ่งแวดล้อม

นายสนธยา สีหามนต์

ผู้อำนวยการควบคุมการก่อสร้างทางหลวงแผ่นดิน

เห็นชอบ

นายพรประสิทธิ์ รัตนวิชัย

ปลัดเทศบาล รักษาการแทน

ผู้อำนวยการสำนักงาน

อนุมัติ

นายประวิทย์ วัฒนวิชัย

นายกเทศมนตรีเมืองกาฬสินธุ์

มาตราส่วน

วัน/เดือน/ปี


เลขที่แบบ 13/2567

หมายเลข

แผ่นที่


จำนวน

แบบมาตรฐานจางระบายน้ำ ค.ส.ล. รูปตัวยู

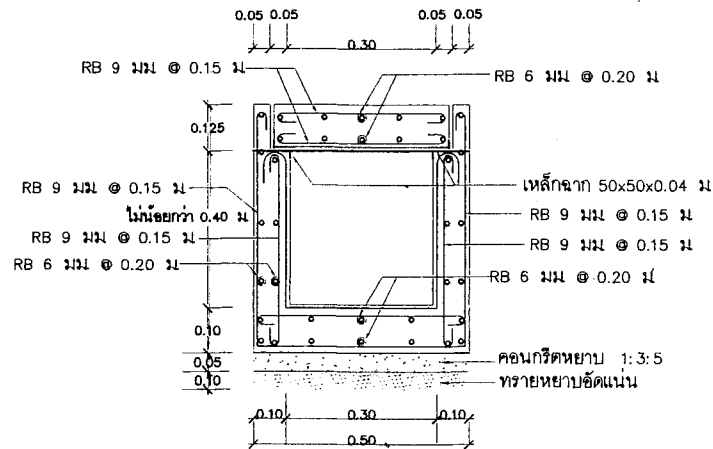


รายละเอียดเหล็กเสริมราง ค.ส.ล.

SCALE NTS.

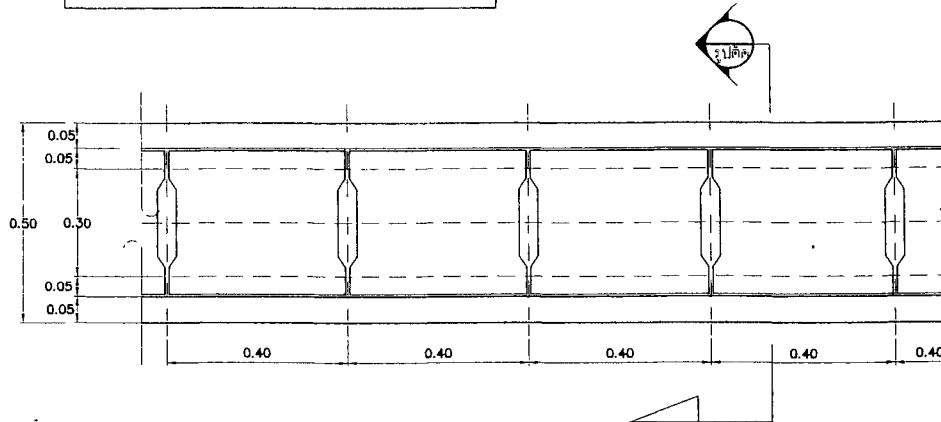

แปลนจางระบายน้ำรูปตัว ยู

SCALE NTS.

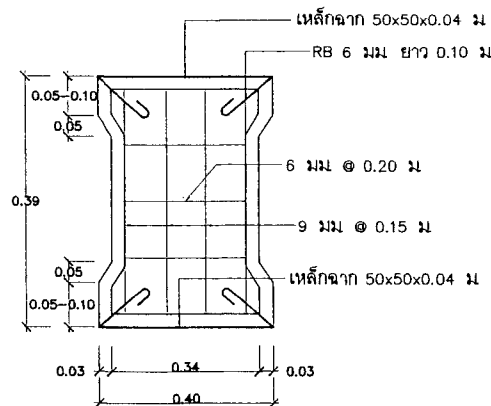

รายละเอียดเหล็กเสริมฝาราง ค.ส.ล.

SCALE NTS.

รายการประกอบแบบก่อสร้าง

งานปักฝักรและทำระดับ ผู้รับจ้างจะต้องทำการปักฝักร และทำระดับให้ถูกต้องตามแบบแปลนและ Profile และต้องได้รับอนุญาตจากผู้ควบคุมงานก่อสร้างก่อนดำเนินการก่อสร้างได้

งานคอนกรีต

- งานคอนกรีตโครงสร้างใช้ปูนซีเมนต์ปอร์ตแลนด์ประเภทหนึ่ง
- กำจัดอัดของแท่งคอนกรีตตัวอย่างรูปทรงลูกบาศก์ 15x15x15 ซม. อายุ 28 วัน ไม่น้อยกว่า 240 ksc.
- งานคอนกรีตและงานปูนทั้งหมด เมื่อถอดแล้วผิวคอนกรีตจะต้องได้ตั้ง โตจาก ได้ระดับ
- งานคอนกรีตเปลือยผิว จะต้องจัดวางเตรียมไม้แบบและใส่ให้เรียบร้อยก่อนเทคอนกรีต

เหล็กเสริม

- เหล็กเสริมต้องเป็นเหล็กใหม่ไม่มีสนิมกร่อน หรือน้ำจืดจับเกาะ เป็นเส้นตรงไม่คดงอ ไม่มีรอยแตกกร้าว
- การต่อเหล็ก สำหรับเหล็กกลมต้องมีระยะทับไม่น้อยกว่า 40 เท่า ของเส้นผ่านศูนย์กลาง และให้จอลายทั้งสอง
- เหล็กกลมผิวเรียบให้ใช้เหล็ก SR-24
- เหล็กข้ออ้อยให้ใช้เหล็ก SD-40
- เหล็กรูปพรรณ ทาสีกันสนิม

หมายเหตุ :

1. ความลึกของจางระบายน้ำที่กำหนดในแบบมาตรฐาน เป็นความลึกต่ำสุด
2. ในกรณีที่ไม่สามารถก่อสร้างได้ตามแนวจางระบายน้ำรูปตัวยู อันเกิดจากสาเหตุสุดวิสัย เช่น ติดแนวเสาไฟฟ้า, ประปา ฯลฯ ให้สามารถปรับเปลี่ยนรูปแบบได้ตามความเหมาะสม เฉพาะจุดนั้นทั้งนี้ต้องได้รับความเห็นชอบจากช่างควบคุมงาน



สำนักช่าง
เทศบาลเมืองกาฬสินธุ์

โครงการ

แบบมาตรฐานจางระบายน้ำ ค.ส.ล. รูปตัวยู
เทศบาลเมืองกาฬสินธุ์

แบบแสดง

แปลนและรูปตัด

งานสำรวจ

นายมิตร มุขศรี
ผู้ช่วยช่างสำรวจ

งานเขียนแบบ

นายพิพัฒน์ มงคล
ผู้ช่วยช่างเขียนแบบ

งานวิศวกรรม

นายคมกฤษ ทัพพีศรี
วิศวกรโยธา ปฏิบัติการ

นายจิรวัฒน์ ภูคณา
วิศวกรโยธา ชำนาญการ

ตรวจแบบ

นายอริสรา คังคณาวัฒน์
หัวหน้างานควบคุมอาคารและผังเมือง

นายสนธิ์ สิทานนท์
ผู้ช่วยงานควบคุมอาคารและผังเมือง

เห็นชอบ

นายพรประสิทธิ์ รัตนวิชัย
นายกเทศมนตรีเทศบาลเมืองกาฬสินธุ์

อนุมัติ

นายสุวิวัฒน์ บุญเพิ่ม
นายกเทศมนตรีเมืองกาฬสินธุ์

นายสุวิวัฒน์ บุญเพิ่ม
นายกเทศมนตรีเมืองกาฬสินธุ์

สำนักช่าง
เทศบาลเมืองกาฬสินธุ์

โครงการ

แบบมาตรฐานคอนกรีตเสริมเหล็ก
เทศบาลเมืองกาฬสินธุ์

แบบแสดง

แปลนและรูปตัด

งานสำรวจ

นายนิมิตร บุตรศรี
ผู้ช่วยช่างสำรวจ

งานเขียนแบบ

นายพิพัฒน์ มงคลสุข
ผู้ช่วยช่างเขียนแบบ

งานวิศวกรรม

นายอนุช วัฒนศิริ
วิศวกรโยธา ปฏิบัติการ

นายจิราวัฒน์ ภูคงน้ำ
วิศวกรโยธา ชำนาญการ

ตรวจแบบ

นายอิทธิวัฒน์ คงแก้ว
หัวหน้าช่างควบคุมอาคารและผังเมือง

นายสมยศ สีสานนท์
ผู้อำนวยการสำนักช่างเทศบาลเมืองกาฬสินธุ์


เห็นชอบ

นายพรประสิทธิ์ รัตนวิชัย
ผู้อำนวยการกองช่างเทศบาลเมืองกาฬสินธุ์


อนุมัติ

นายจารุวัฒน์ บุญเพิ่ม
นายกเทศมนตรีเมืองกาฬสินธุ์


มาตราส่วน	
วัน/เดือน/ปี	
เลขที่แบบ	มฐ กส 01/2566
หมายเลข	แผ่นที่ 1
จำนวน	4

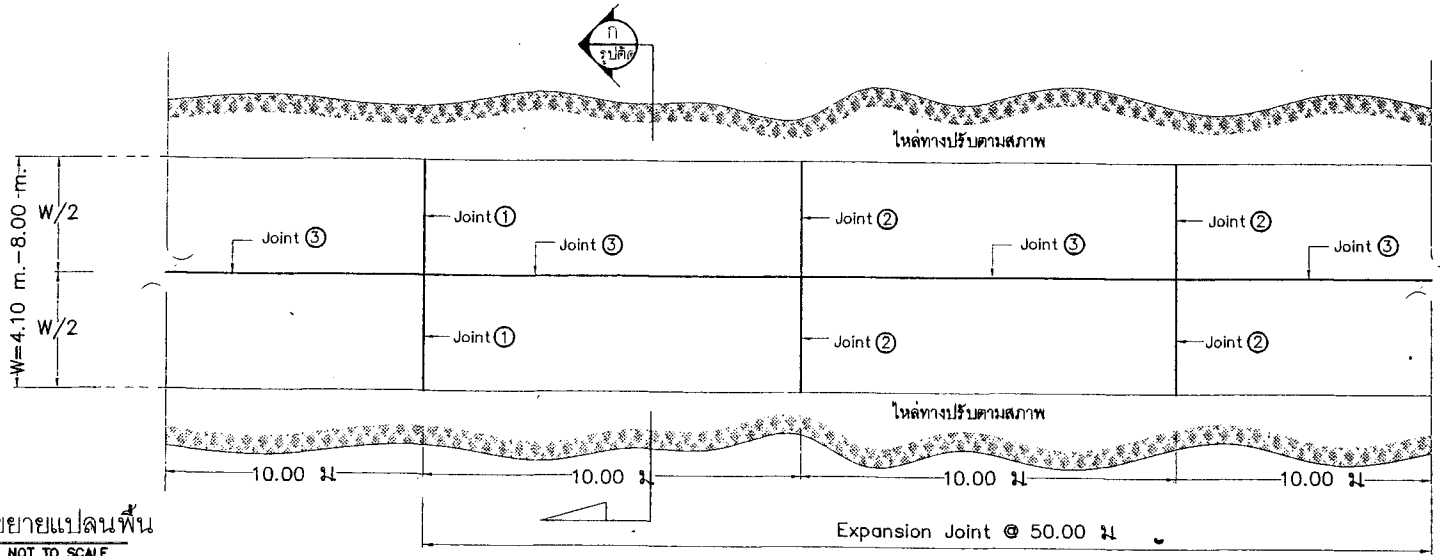


ขยายแปลนพื้น
NOT TO SCALE

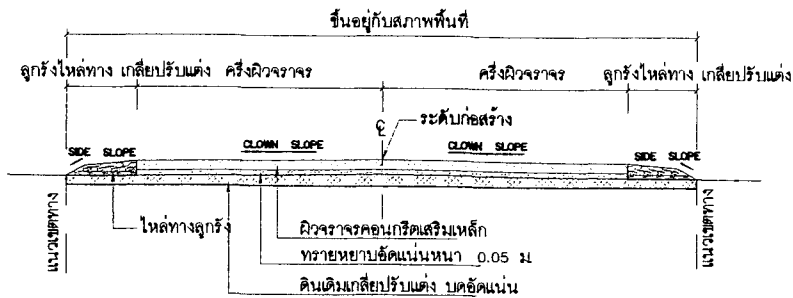

รูปตัด ก (กรณีไม่มีพื้นทาง)
NOT TO SCALE

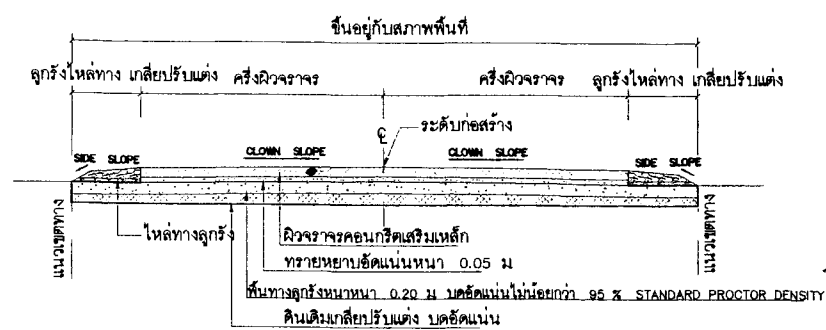

รูปตัด ก (กรณีมีพื้นทาง)
NOT TO SCALE

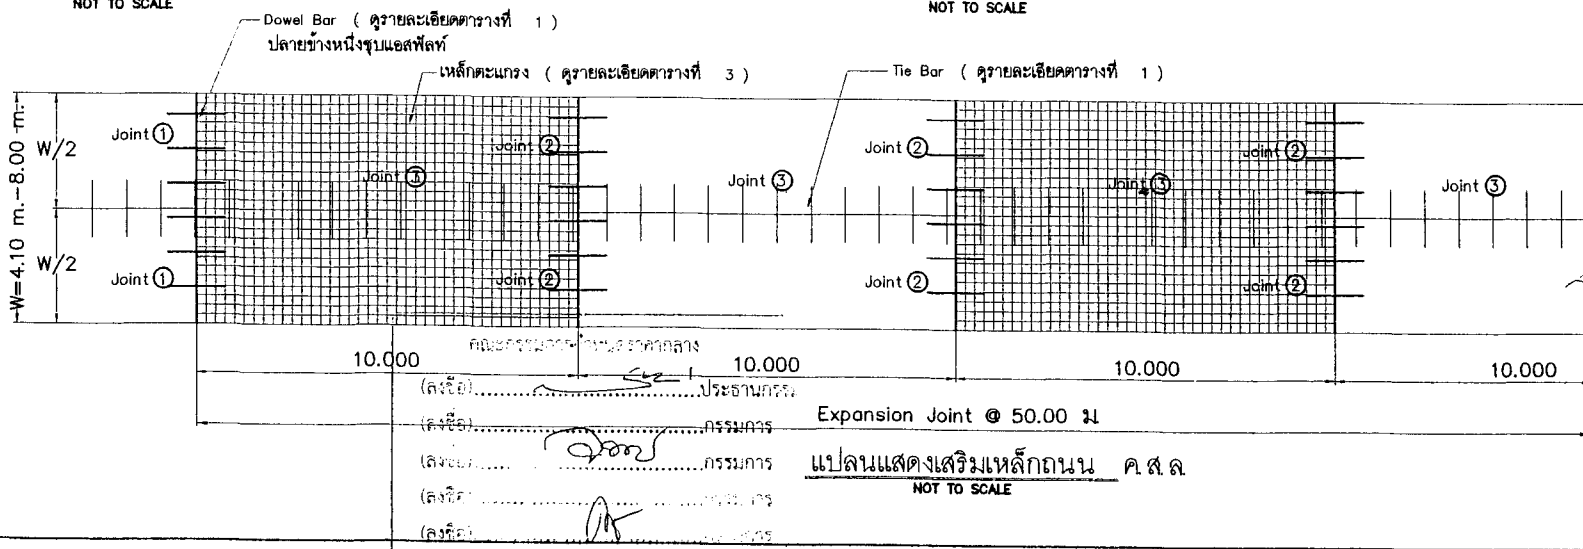

Expansion Joint @ 50.00 m

แปลนแสดงเสริมเหล็กถนน ค.ส.ล.
NOT TO SCALE



สำนักช่าง
เทศบาลเมืองกาฬสินธุ์

โครงการ

แบบมาตรฐานคอนกรีตเสริมเหล็ก
เทศบาลเมืองกาฬสินธุ์

แบบแสดง

แปลนและรูปตัด

งานสำรวจ

นายนิมิต มุลศรี
ผู้ช่วยช่างสำรวจ

งานเขียนแบบ

นายพิพัฒน์ มงคลสุข
ผู้ช่วยช่างเขียนแบบ

งานวิศวกรรม

นายคมกฤช พิมพ์ศรี
วิศวกรโยธา ปฏิบัติงาน
นายจิราวุธ วัฒนวิทย์
วิศวกรโยธา ชำนาญการ

ตรวจแบบ

นายธีรศักดิ์ คงคุณาวัฒน์
หัวหน้าฝ่ายควบคุมอาคารและผังเมือง
นายสนธิ์ สันนันทน์
ผู้อำนวยการส่วนควบคุมอาคารและผังเมือง




เห็นชอบ

นายพรประสิทธิ์ รัตนวิชัย
ปลัดเทศบาล รักษาการนายกเทศมนตรี
ผู้อำนวยการสำนักงาน

อนุมัติ


นายจารุวัฒน์ บุญเพิ่ม
นายกเทศมนตรีเมืองกาฬสินธุ์

มาตราส่วน	
วัน/เดือน/ปี	
เลขที่แบบ	มฐ.กส.01/2566
หมายเลข	แผ่นที่ 2
จำนวน	4

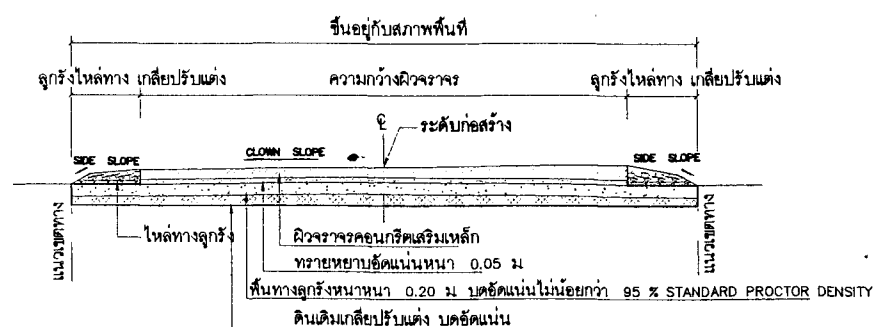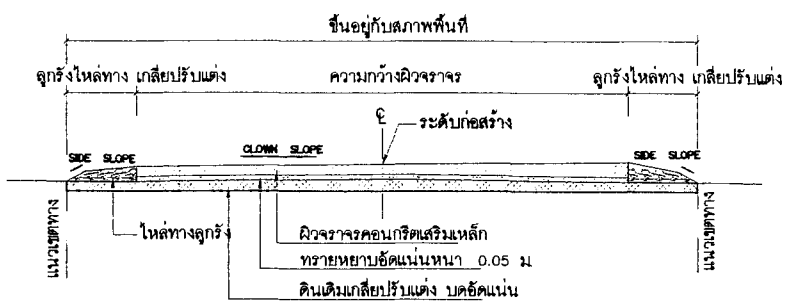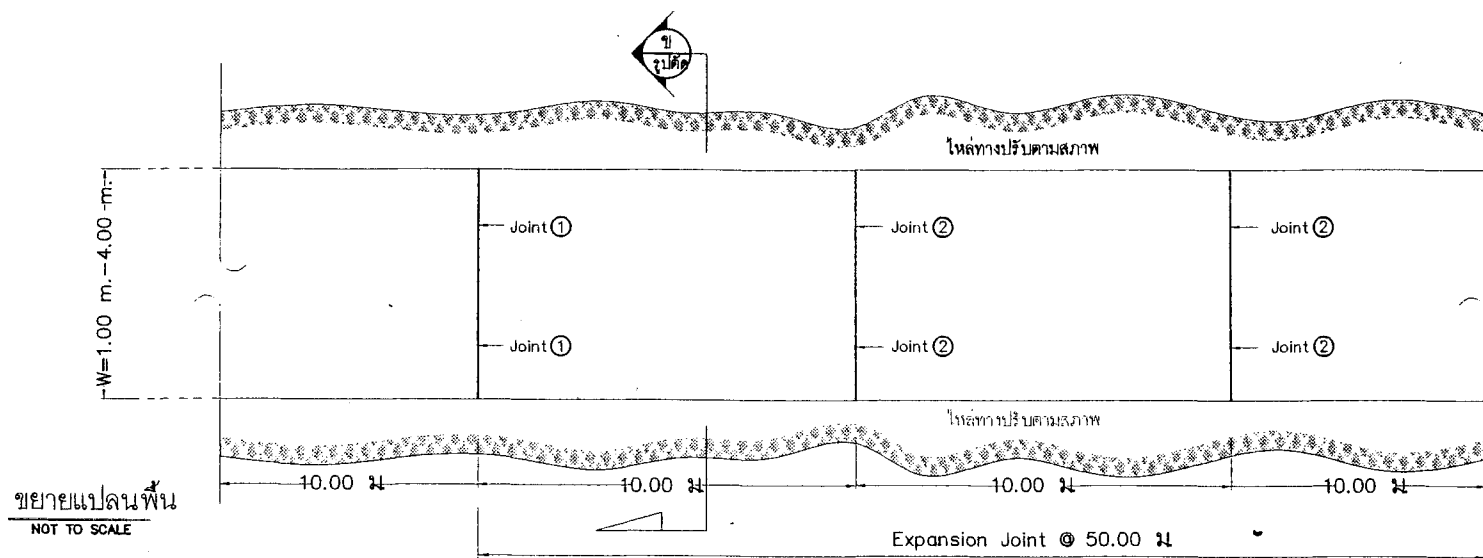


รูปตัด ข (กรณีไม่มีพื้นทาง)
NOT TO SCALE

รูปตัด ข (กรณีมีพื้นทาง)
NOT TO SCALE

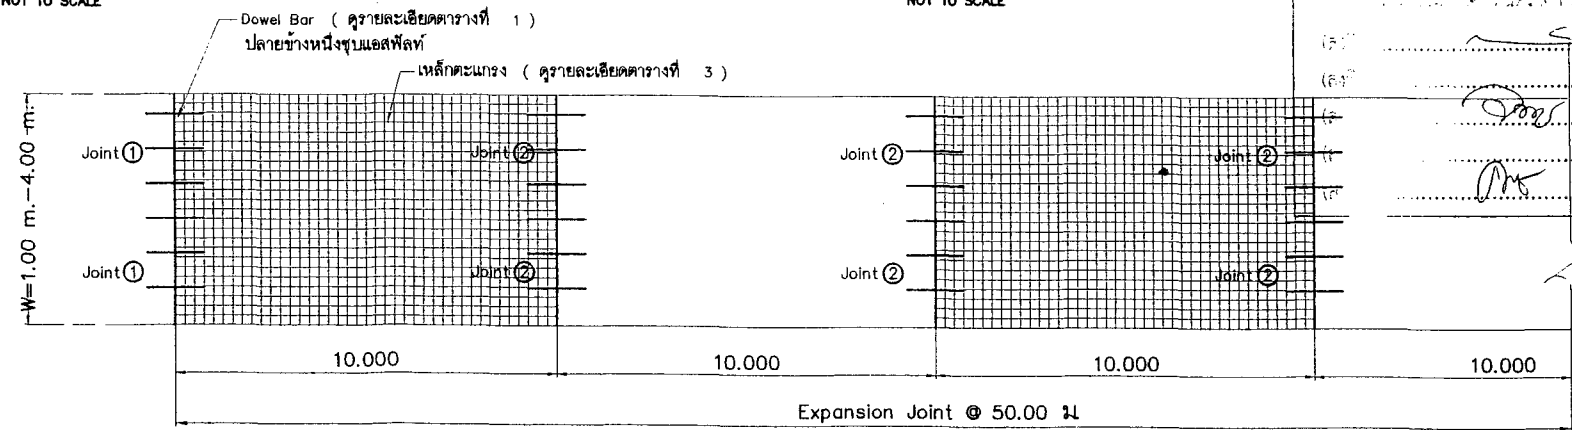

แปลนแสดงเสริมเหล็กถนน ค.ส.ล
NOT TO SCALE


แบบมาตรฐานถนนคอนกรีตเสริมเหล็ก

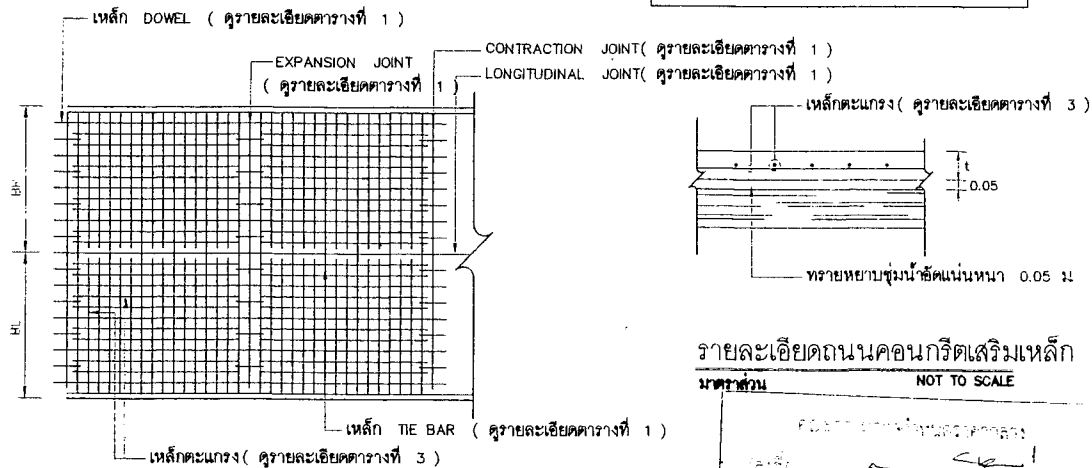

รายละเอียดถนนคอนกรีตเสริมเหล็ก


มาตราส่วน NOT TO SCALE

รายละเอียดถนนคอนกรีตเสริมเหล็ก
มาตราส่วน NOT TO SCALE
รายละเอียดถนนคอนกรีตเสริมเหล็ก
มาตราส่วน NOT TO SCALE
รายละเอียดถนนคอนกรีตเสริมเหล็ก
มาตราส่วน NOT TO SCALE

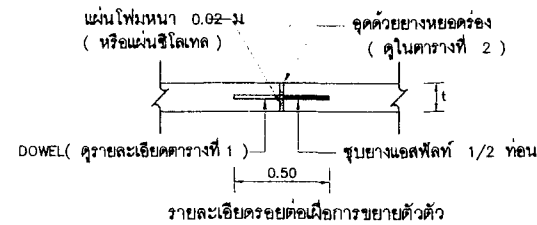


EXPANSION JOINT

(ทุกระยะไม่เกิน 50 ม) NOT TO SCALE

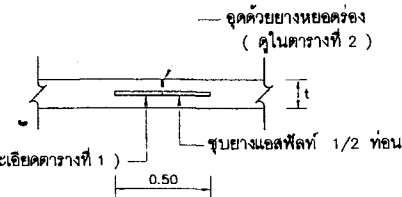

CONTRACTION JOINT

(ทุกระยะไม่เกิน 10 ม) NOT TO SCALE

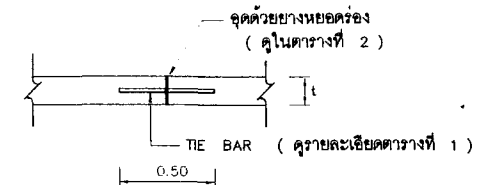

รายละเอียดรอยต่อตามยาว

(LONGITUDINAL JOINT) NOT TO SCALE

ตารางที่ 1 แสดงขนาดของเหล็กเคเบิล ที่ใช้กับรอยต่อเพื่อการหดตัวและการขยายตัวของเหล็กยึดที่ใช้กับรอยต่อตามยาว

ความหนาของถนน t (มม)	รอยต่อเพื่อการขยายตัว EXPANSION JOINT			รอยต่อเพื่อการหดตัว CONTRACTION JOINT			รอยต่อตามยาว LONGITUDINAL JOINT			ทรายรองพื้น ขุมน้ำอัดแน่น
	ขนาดเหล็ก (มม)	ความยาว (มม)	๑ (มม)	ขนาดเหล็ก (มม)	ความยาว (มม)	๑ (มม)	ขนาดเหล็ก (มม)	ความยาว (มม)	๑ (มม)	มม
150	RB 19	500	500	RB 15	500	500	DB 12	500	500	50
200	RB 25	500	500	RB 19	500	500	DB 12	500	500	50

ตารางที่ 2 แสดงขนาดของการเจาะร่อง และการยาแนวรอยต่อในถนนคอนกรีต

ชนิดของรอยต่อ	ระยะห่างระหว่างรอยต่อ (ม)	ความกว้างของรอยต่อ (มม)	ความลึกของรอยต่อ (มม)
รอยต่อเพื่อการหดตัว CONTRACTION JOINT	< 11 11 - 15 15 - 20	10 15 20	40 50 50
รอยต่อเพื่อการขยายตัว EXPANSION JOINT	ทุกระยะไม่เกิน 100 เมตร	25	50
รอยต่อตามยาว LONGITUDINAL JOINT	-	10	50

ตารางที่ 3

ผิวจราจรขนาด (ม)	พื้นที่เหล็กเสริมตามยาว (ตร.ซม./เมตร)	พื้นที่เหล็กเสริมตามขวาง (ตร.ซม./เมตร)	ขนาดเหล็กตะแกรง WIRE MESH
3.00 x 10.00 x 0.15 ม	1.08	0.33	4 มม ๑ 0.10x0.30 ม. #
3.00 x 10.00 x 0.20 ม	1.44	0.43	5 มม ๑ 0.10x0.30 ม. #
3.50 x 10.00 x 0.15 ม	1.08	0.38	4 มม ๑ 0.10x0.30 ม. #
3.50 x 10.00 x 0.20 ม	1.44	0.51	5 มม ๑ 0.10x0.30 ม. #
4.00 x 6.00 x 0.20 ม	0.88	0.58	5 มม ๑ 0.15x0.25 ม. #
4.00 x 10.00 x 0.15 ม	1.13	0.49	4 มม ๑ 0.10x0.30 ม. #



สำนักงาน
เทศบาลเมืองกาฬสินธุ์

โครงการ

แบบมาตรฐานถนนคอนกรีตเสริมเหล็ก
เทศบาลเมืองกาฬสินธุ์

แบบแสดง

แปลนการวางตะแกรงเหล็ก

งานสำรวจ

นายนิคม นุตศรี
ผู้ช่วยช่างสำรวจ

งานเขียนแบบ

นายพิพัฒน์ มงคลสุข
ผู้ช่วยช่างเขียนแบบ

งานวิศวกรรม

นายสมฤกษ์ พิมพ์ศิริ
วิศวกรโยธา ปฏิบัติการ

นายจิราวัฒน์ ภูคังน้ำ
วิศวกรโยธา ชำนาญการ

ตรวจแบบ

นายอริศร์ คงคุณวัฒน์
หัวหน้าฝ่ายควบคุมอาคารและผังเมือง

นายสมุทธยา สนิทนนท์
ผู้อำนวยการศูนย์บริการประชาชนและข้อมูล

เห็นชอบ

นายประสิทธิ์ รัตนวิชัย
นายกเทศมนตรีเมืองกาฬสินธุ์

อนุมัติ

นายจิราวัฒน์ ภูคังน้ำ
นายกเทศมนตรีเมืองกาฬสินธุ์

มาตราส่วน

วัน/เดือน/ปี

เลขที่แบบ มรท.01/2566

หมายเลข

แผ่นที่

จำนวน

ผลการพิจารณากำหนดราคากลางงานก่อสร้าง

โครงการ ก่อสร้างถนนคอนกรีตเสริมเหล็กพร้อมระบบระบายน้ำ ขอยุสขสบายใจ 6/3 ทางไปตลาดเกษตร ชุมชนเทศบาลใหม่
สถานที่ก่อสร้าง ขอยุสขสบายใจ 6/3 ชุมชนเทศบาลใหม่ ต.กาฬสินธุ์ อ.เมืองกาฬสินธุ์ จ.กาฬสินธุ์

หน่วยงานออกแบบและรายการ สำนักช่าง เทศบาลเมืองกาฬสินธุ์

แบบเลขที่ 13/2567

งบประมาณ รายจ่ายประจำปีงบประมาณ พ.ศ. 2567 (ไตรมาสสาม)

คำสั่งแต่งตั้งคณะกรรมการกำหนดราคากลาง คำสั่งเทศบาลเมืองกาฬสินธุ์ ที่ 333/2567 ลงวันที่ 11 เมษายน 2567


วันที่กำหนดราคากลาง 13 พฤษภาคม 2567

ลำดับที่	รายการ	รวมค่าก่อสร้างทั้งหมด รวมเป็นเงิน(บาท)	หมายเหตุ
กิจกรรมที่ 1	โครงการก่อสร้างถนนคอนกรีตเสริมเหล็กพร้อมระบบระบายน้ำ	912,372.81	
	ขอยุสขสบายใจ 6/3 ทางไปตลาดเกษตร ชุมชนเทศบาลใหม่		
รวมค่าก่อสร้างเป็นเงินทั้งสิ้น		912,372.81	
ตัวอักษร () แก้วแสนหนึ่งหมื่นสองพันสามร้อยเจ็ดสิบสองบาทแปดสิบเอ็ดสตางค์			


คณะกรรมการกำหนดราคากลาง

เรียน นายกเทศมนตรีเมือง
กาฬสินธุ์
- เพื่อโปรดพิจารณา
- คณะกรรมการกำหนด
ราคากลาง
ได้ปฏิบัติหน้าที่/กำหนดราคา
โครงการนี้
แล้วเสร็จ ควรจ้างงานพัสดุ เพื่อ
ดำเนินการ
ในส่วนที่เกี่ยวข้อง
() ทราบ
() อนุมัติ

(นายจรรวดี บุญเพิ่ม)
นายกเทศมนตรีเมืองกาฬสินธุ์
15 พ.ค. 2567

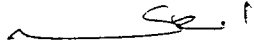(ลงชื่อ)  ประธานกรรมการกำหนดราคากลาง
(นายสนธยา สีหานนท์)

ผู้อำนวยการส่วนควบคุมการก่อสร้างอาคารและผังเมือง

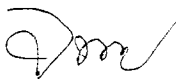(ลงชื่อ)  กรรมการกำหนดราคากลาง
(นายจิราวุธ ภูคกงั่ว)
วิศวกรโยธาชำนาญการ

(ลงชื่อ)  กรรมการกำหนดราคากลาง
(นายคมกฤช พิมพ์ศรี)
วิศวกรโยธาปฏิบัติการ

ราคาากลางค่าก่อสร้าง

สำนักช่าง สำนักงานเทศบาลเมืองกาฬสินธุ์ อ.เมือง จ.กาฬสินธุ์ Tel. 0-4381-1671-3 ต่อ 207,208 Fax. 0-4381-1233

โครงการ ก่อสร้างถนนคอนกรีตเสริมเหล็กพร้อมระบบระบายน้ำ ขอยสุขสบายใจ 6/3 ทางไปตลาดเกษตร ชุมชนเทศบาลใหม่

สถานที่ก่อสร้าง ขอยสุขสบายใจ 6/3 ชุมชนเทศบาลใหม่ ต.กาฬสินธุ์ อ.เมืองกาฬสินธุ์ จ.กาฬสินธุ์

หน่วยงานออกแบบและรายการ สำนักช่าง เทศบาลเมืองกาฬสินธุ์

แบบเลขที่ 13/2567

ประมาณราคาตามแบบ ปร.4 จำนวน 1 แผ่น


งบประมาณ รายจ่ายประจำปีงบประมาณ พ.ศ. 2567 (ไตรมาสสาม)

คำสั่งแต่งตั้งคณะกรรมการกำหนดราคาากลาง คำสั่งเทศบาลเมืองกาฬสินธุ์ ที่ 333/2567 ลงวันที่ 11 เมษายน 2567


วันที่กำหนดราคาากลาง 13 พฤษภาคม 2567

ลำดับที่	รายการ	ค่าก่อสร้าง	หมายเหตุ
1	ประเภทงานทาง	912,372.81	Factor F
			เงินล่วงหน้าจ่าย 0%
			ดอกเบี้ยเงินกู้ 7%
			เงินประกันผลงานหัก 0%
			ภาษีมูลค่าเพิ่ม (VAT) 7%
			factor FN งานทาง 1.3642
สรุป	คิดเป็นเงินค่าก่อสร้างประมาณ	912,372.81	
	ตัวอักษร (เก้าแสนหนึ่งหมื่นสองพันสามร้อยเจ็ดสิบสองบาทแปดสิบเอ็ดสตางค์)		

คณะกรรมการกำหนดราคาากลาง

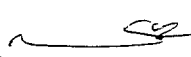(ลงชื่อ)  ประธานกรรมการกำหนดราคาากลาง
(นายสนธิยา สีหันท)

ผู้อำนวยการส่วนควบคุมการก่อสร้างอาคารและผังเมือง

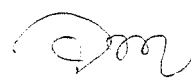(ลงชื่อ)  กรรมการกำหนดราคาากลาง
(นายจิรานุวัฒน์ ภูคกงั่ว)

วิศวกรโยธาชำนาญการ

(ลงชื่อ)  กรรมการกำหนดราคาากลาง
(นายคมกฤช พิมพ์ศรี)

วิศวกรโยธาปฏิบัติการ

หมายเหตุ - ราคาวัสดุใช้ในการกำหนดราคาากลางใช้ราคาเดือนเมษายน 2567 เนื่องจากราคาวัสดุของพาณิชย์จังหวัดกาฬสินธุ์

ประจำเดือนพฤษภาคม 2567 ยังไม่ประกาศใช้

- ค่าแรงงานใช้ตามหลักเกณฑ์การปรับปรุงบัญชีค่าแรงงาน/ดำเนินการสำหรับถอดแบบคำนวณราคาากลางงานก่อสร้าง
กรมบัญชีกลาง ตามหนังสือ ที่ กค 0433.2/ว 135 ลงวันที่ 3 มีนาคม 2566

วันที่ 13 พฤษภาคม 2567

[illegible]

คณะกรรมการกำหนดครุคากดาง

(ชื่อ).....ประธานกรรมการ

(ชื่อ)..... นพ.กฤษณ์

..... 03/2/03

(๑).....กรรมการ

0531009

การแบ่งงวดงานจ่ายเงิน กำหนดเวลาแล้วเสร็จ

โครงการก่อสร้างถนนคอนกรีตเสริมเหล็ก พร้อมระบบระบายน้ำ ซอยสุขสบายใจ6-3
ชุมชนเทศบาลใหม่

งบประมาณ 901,000.00 บาท

ราคากลาง 912,372.81 บาท

ระยะเวลา 60 วัน

แบ่งออกเป็น 2 งวด

แบบเลขที่ 13/2567

งวดที่ 1 จ่ายเป็นเงิน 50 % จะจ่ายให้ผู้รับจ้าง เมื่อผู้รับจ้างดำเนินการ

-งานที่ปรับราคาได้ ประเมินงานท่อระบายน้ำคอนกรีตเสริมเหล็กและงานบ่อพัก เป็นเงิน 49%

-ก่อสร้างรางระบายน้ำ ค.ส.ล. รูปตัวยู พร้อมฝापิด ค.ส.ล.ได้ความยาวไม่น้อยกว่า 160.00 เมตรแล้ว
เสร็จ

-งานที่ปรับราคาไม่ได้ เป็นเงิน 1%

-งานรื้อผิวจราจร งานอำนวยความสะดวกภัยระหว่างการก่อสร้างและงานอื่นๆที่เหลือทั้งหมดแล้ว
เสร็จ เรียบร้อยแล้ว ครบถ้วนตามรูปแบบและรายการ

คณะกรรมการตรวจรับพัสดุตรวจรับงานถูกต้องแล้วเสร็จ

(ซึ่งจะแล้วเสร็จภายใน 30 วันนับถัดจากวันลงนามในสัญญา)

คณะกรรมการกำหนดราคากลาง:
(ชื่อ) ประธานกรรมการ
(ชื่อ) กรรมการ
(ชื่อ) กรรมการ
(ชื่อ) กรรมการ
(ชื่อ) กรรมการ

งวดที่ 2 (งวดสุดท้าย) จ่ายเป็นเงิน 50 % จะจ่ายให้ผู้รับจ้าง เมื่อผู้รับจ้างดำเนินการ

-งานที่ปรับราคาได้ ประเภทงานท่อระบายน้ำคอนกรีตเสริมเหล็กและงานบ่อพัก เป็นเงิน 47 %

ก่อสร้างวางระบายน้ำ ค.ส.ล. รูปตัวยู พร้อมฝาปิด ค.ส.ล. ได้ความยาว 140.00 เมตรแล้วเสร็จทั้งหมด

-งานที่ปรับราคาได้ ประเภทงานถนนคอนกรีตเสริมเหล็ก เป็นเงิน 2 %

-ก่อสร้างถนน ค.ส.ล. หน้า 0.15 เมตร กว้าง 4.00 เมตร ยาว 10.00 เมตร ได้พื้นที่รวมไม่น้อยกว่า 40.00 ตารางเมตรแล้วเสร็จทั้งหมด

-งานที่ปรับราคาไม่ได้ เป็นเงิน 1 %


-งานรื้อผิวจราจร งานอำนวยความสะดวกยกระหว่างการก่อสร้างและงานอื่นๆ ที่เหลือทั้งหมดแล้วเสร็จ เรียบร้อยถูกต้อง ครบถ้วนตามรูปแบบและรายการ


-ทำความสะอาดสถานที่ก่อสร้างและเก็บรายละเอียดแล้วเสร็จทั้งหมด

คณะกรรมการตรวจรับพัสดุตรวจรับงานถูกต้องแล้วเสร็จ

(ซึ่งจะแล้วเสร็จภายใน 60 วันนับถัดจากวันลงนามในสัญญา)

คณะกรรมการตรวจการจ้าง

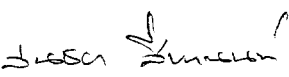1 

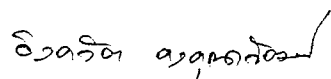2 

ผู้ควบคุมงาน

1 นายคมกฤษ พิมพ์ศรี

วิศวกรโยธาปฏิบัติการ

คณะกรรมการกำหนดราคากลาง

(ลงชื่อ).....ประธานกรรมการ

(ลงชื่อ).....กรรมการ

(ลงชื่อ).....กรรมการ

(ลงชื่อ).....กรรมการ

(ลงชื่อ).....กรรมการ